
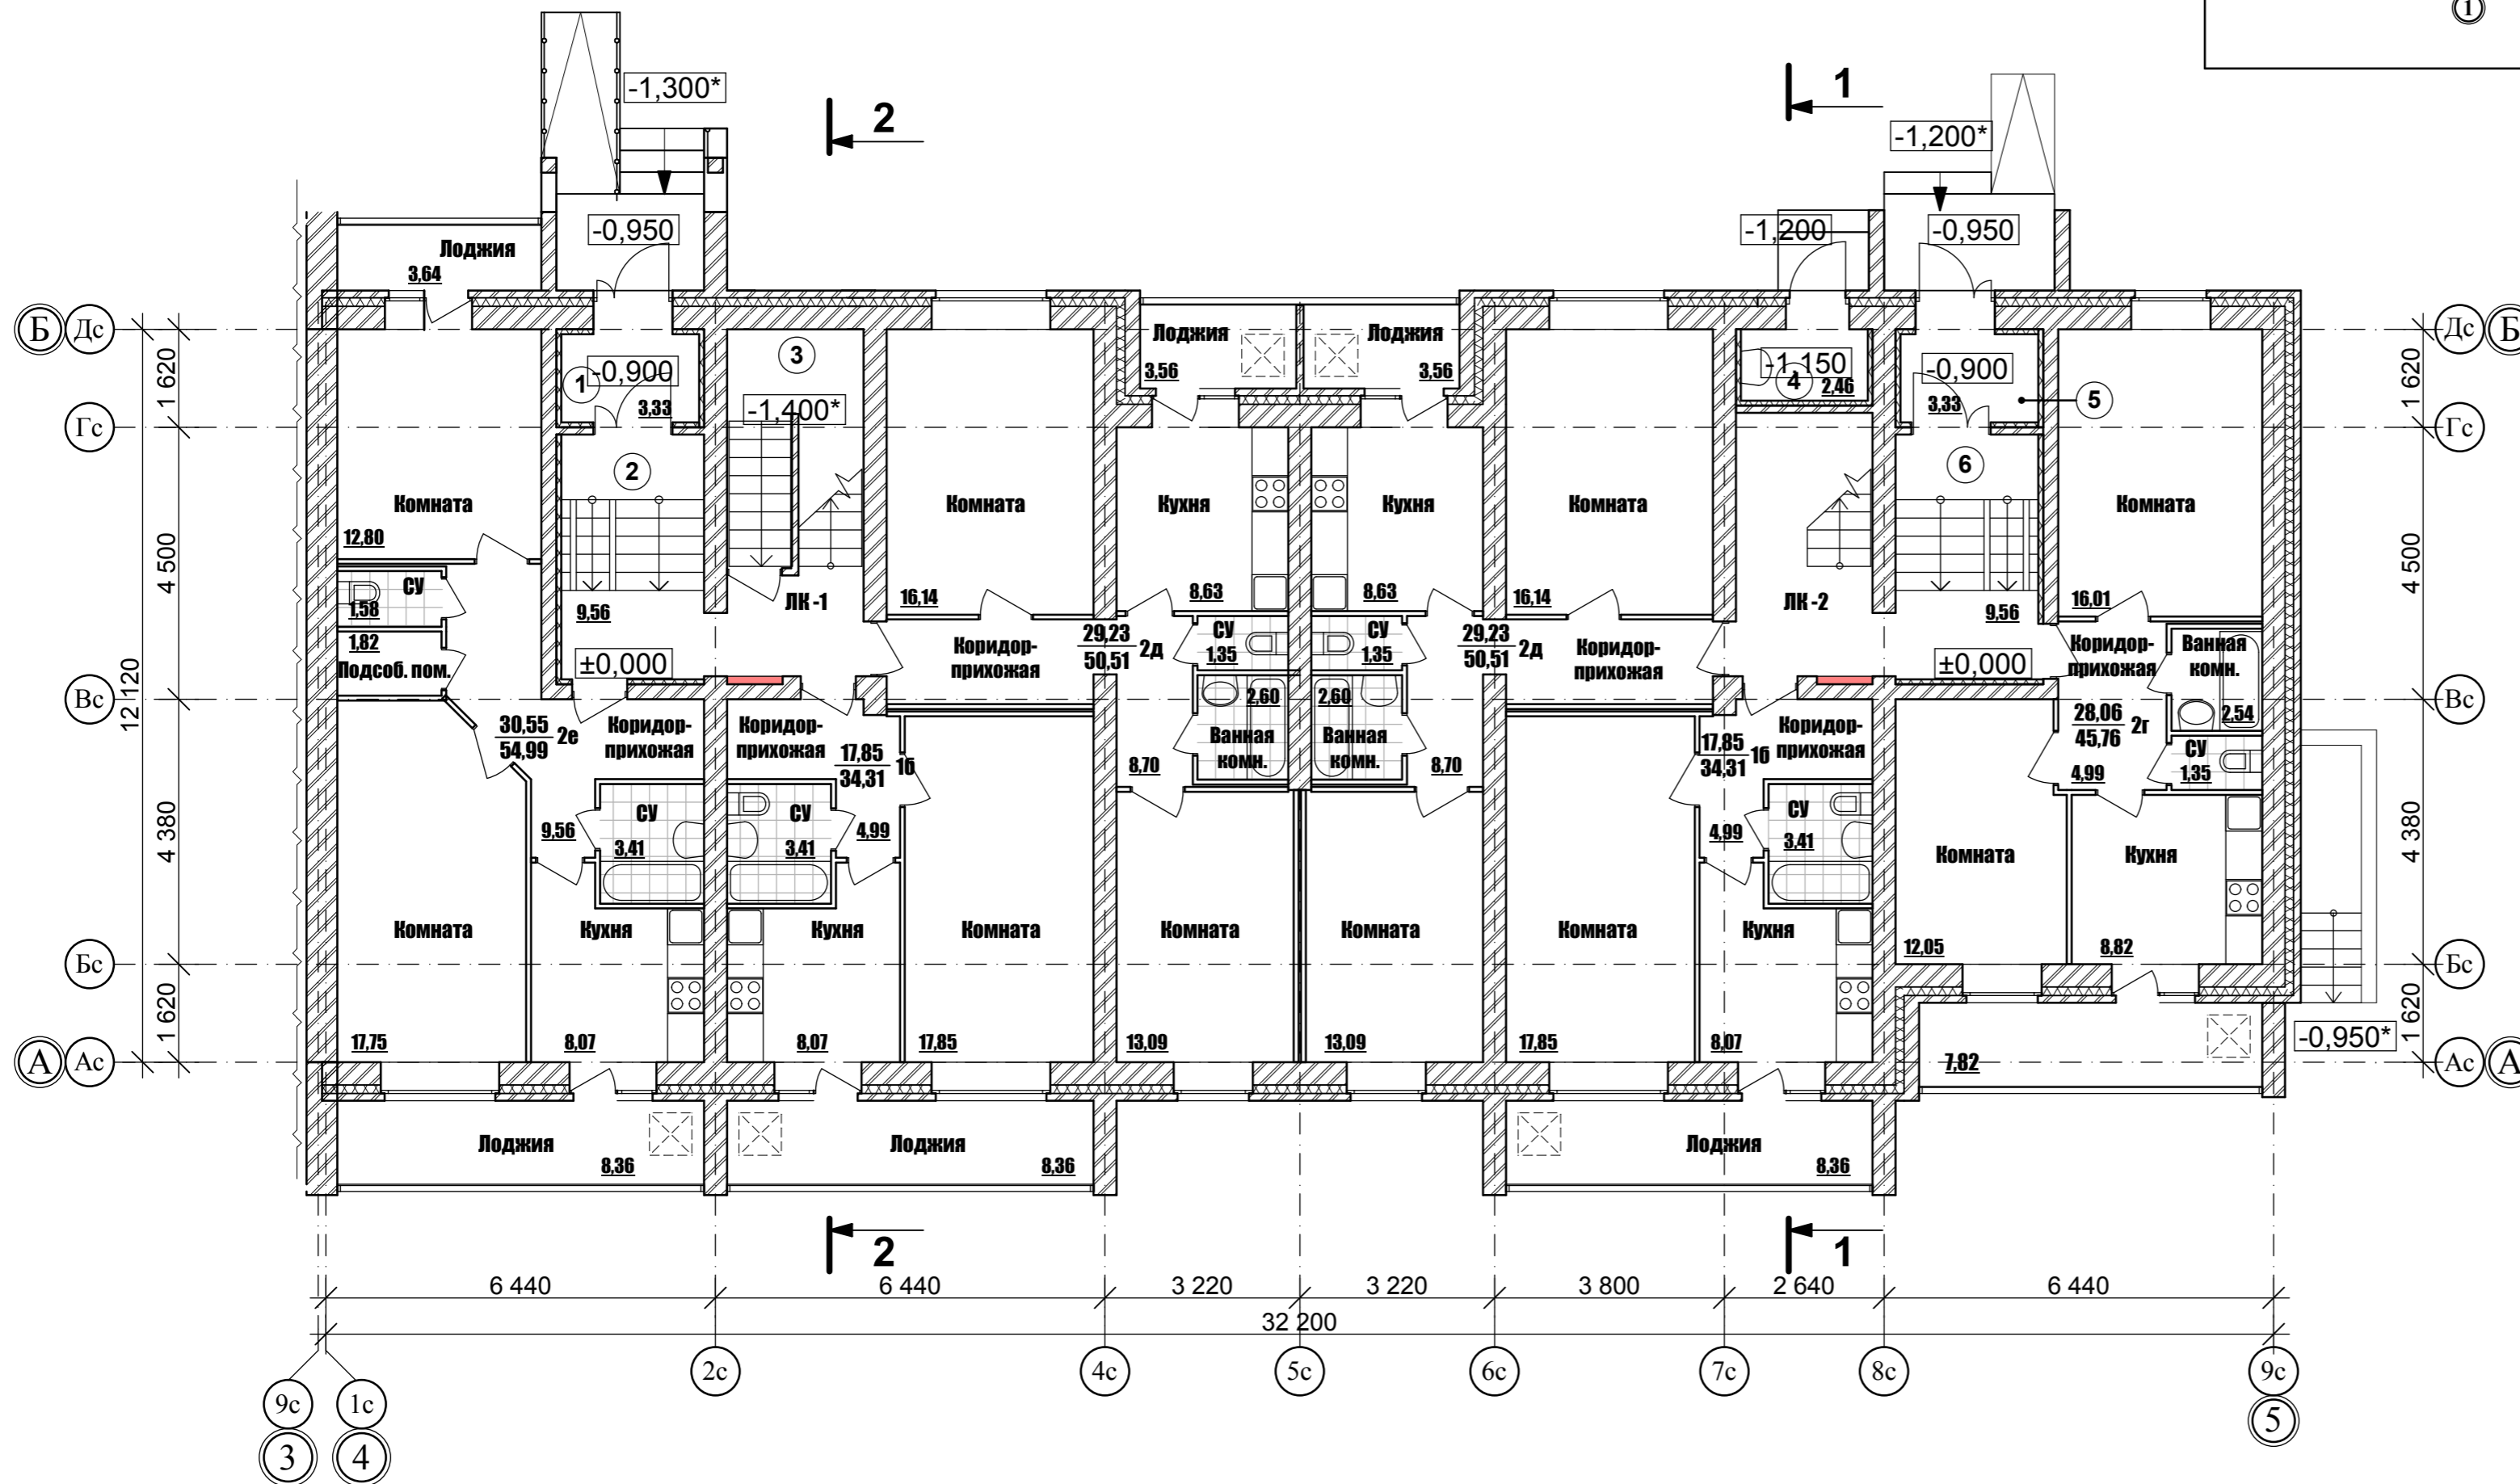


**План первого этажа на отм.0,000 в осях 1с-9с/Ас-Дс
с экспликацией помещений**

СХЕМА БЛОКИРОВКИ

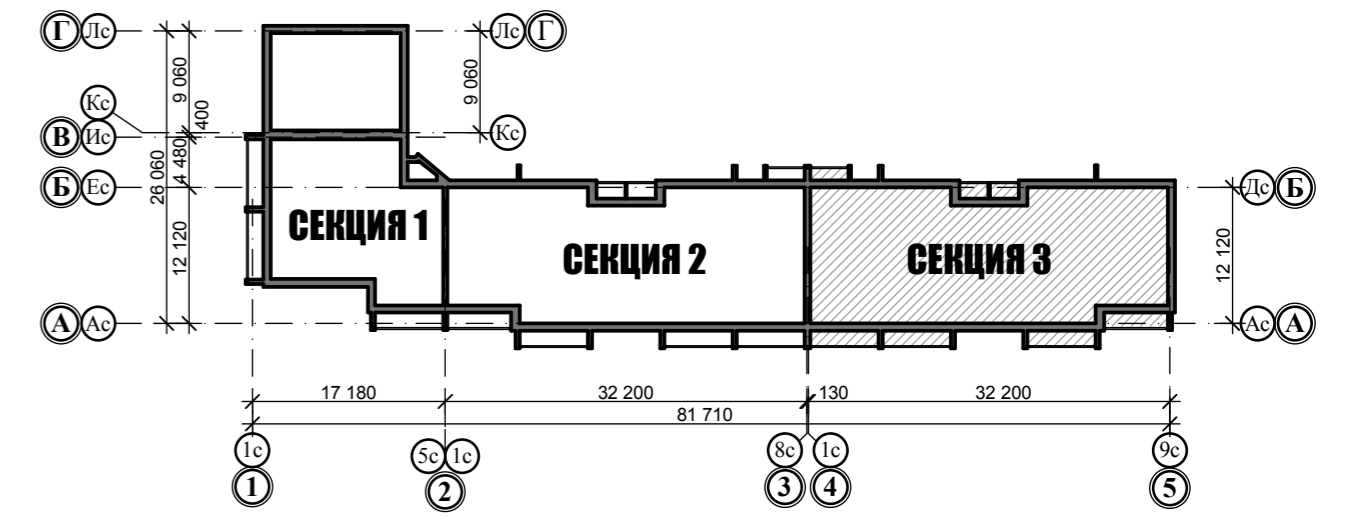

Экспликация помещений

№ пом.	Наименование	Площадь, м ²	Кат. пом.
1	Тамбур	3,33	
2	Вестибюль	9,56	
3	ЭЦ	см. подвал. этаж	
4	Кладовая уборочного инвентаря	2,46	
5	Тамбур	3,33	
6	Вестибюль	9,56	

Экспликация квартир

Тип квартиры	Общая площадь квартиры, м ²	Площадь квартиры, м ²	Жилая площадь квартиры, м ²	Кол. кв. на этаже
16	38,49	34,31	17,85	2
2г	49,67	45,76	28,06	1
2д	52,29	50,51	29,23	2
2е	60,99	54,99	30,55	1

Примечания:

- Общие указания и ведомость чертежей см. лист 1
- Фасады см. л 2,3; разрезы см. л. 8
- Кладочный план см. л.9
- Маркировочный план см. л.26
- Спецификацию заполнения проемов и ведомость элементов заполнения проемов см. л.29.
- Экспликацию полов см. л 29
- Ведомость внутренней отделки см. л 35
- План кровли см. л 30

04/10-15.3-AP					
Жилая застройка квартала, ограниченная ул.М.Гвардии-Первомайской- Революции - К.Маркса в г. Глазове. Жилые дома № 14,15. Наружные сети.					
Изм.	Коп.уч.	Лист	№ док.	Подпись	Дата
ГИП	Макеев				
ГАП	Сисюк				
Работал	Полякова				
Проверил	Сисюк				
Н. контр.	Шуляев				
Жилой дом №15 (82 кв. 5-ти этажный 3-х секционный жилой дом) со встроенно-пристроенными офисными помещениями. Секция 3.				Стадия	Лист
План первого этажа на отм.0,000 в осях 1с-9с/Ас-Дс с экспликацией помещений				П	5
				Листов	35
				ООО "АСПЭК-Проект"	

СОГЛАСОВАНО:

Имя, № подл. Подпись и дата. Владелец инв. N