
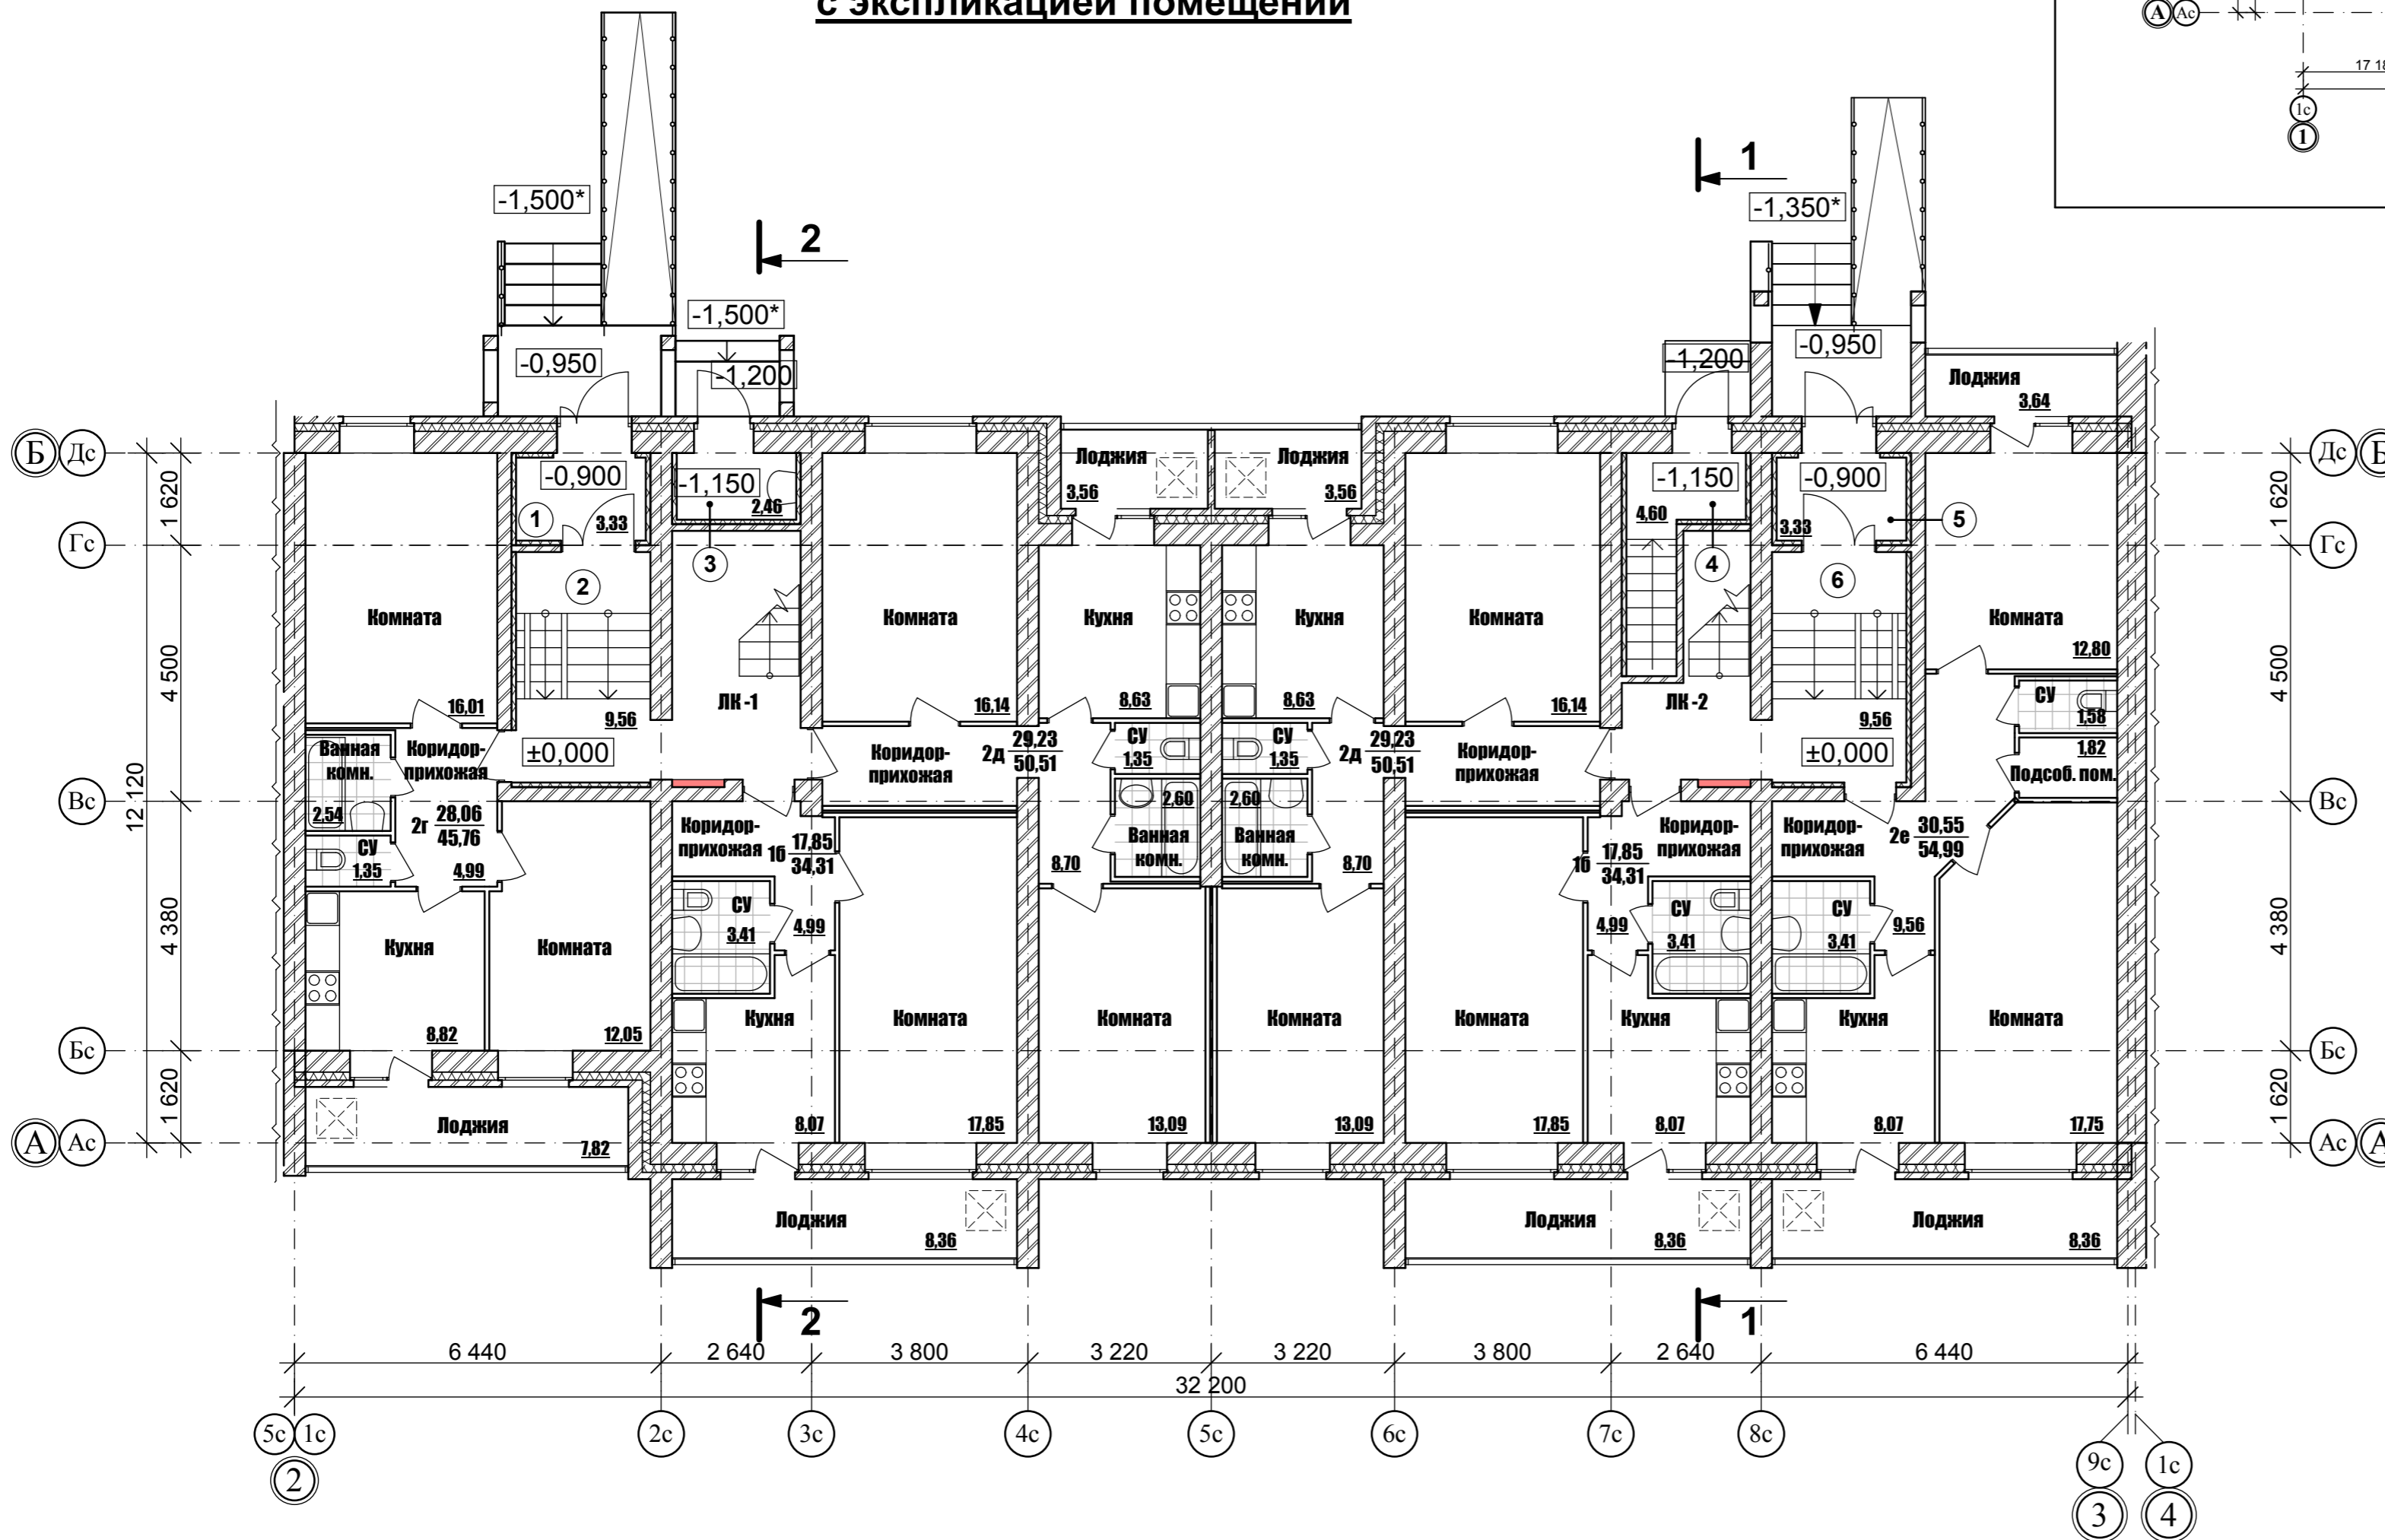


**План первого этажа на отм.0,000 в осях 1с-9с/Ас-Дс  
с экспликацией помещений**



**СХЕМА БЛОКИРОВКИ**

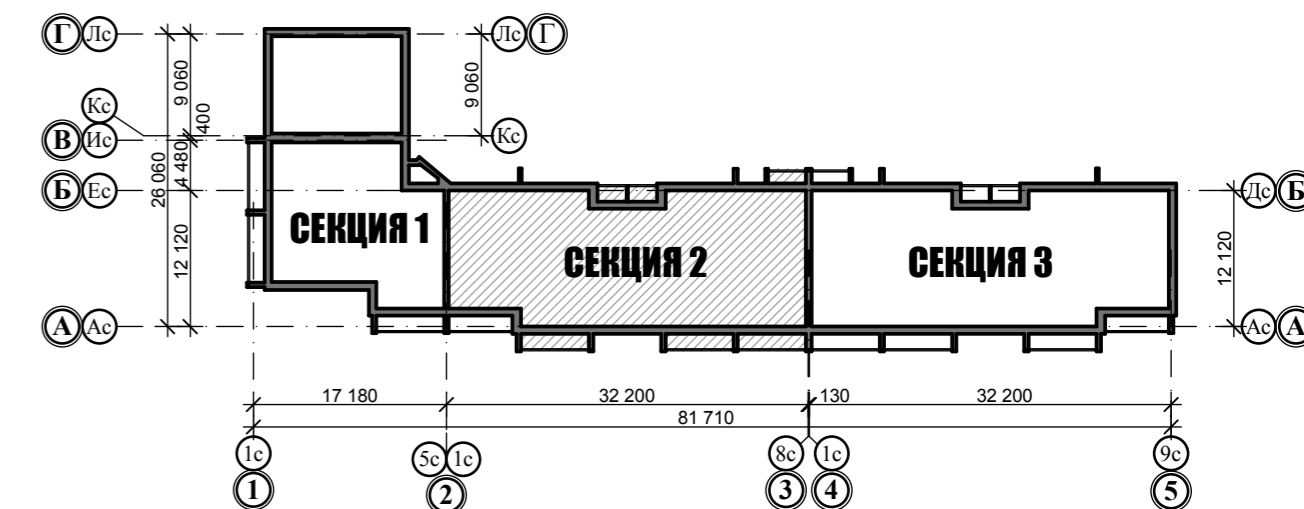

**Экспликация помещений**

№ пом.	Наименование	Площадь, м <sup>2</sup>	Кат. пом.
1	Тамбур	3,33	
2	Вестибюль	9,56	
3	Кладовая уборочного инвентаря	2,46	
4	Тамбур	4,60	
5	Тамбур	3,33	
6	Вестибюль	9,56	

**Экспликация квартир**

Тип квартиры	Общая площадь квартиры, м <sup>2</sup>	Площадь квартиры, м <sup>2</sup>	Жилая площадь квартиры, м <sup>2</sup>	Кол. кв. на этаже
16	38,49	34,31	17,85	2
2г	49,67	45,76	28,06	1
2д	52,29	50,51	29,23	2
2е	60,99	54,99	30,55	1

**Примечания:**

- Общие указания и ведомость чертежей см. лист 1
- Фасады см. л.2,3; разрезы см. л. 8
- Кладочный план см. л.9
- Маркировочный план см. л.26
- Спецификацию заполнения проемов и ведомость элементов заполнения проемов см. л.29
- Экспликацию полов см. л. 29
- Ведомость внутренней отделки см. л. 35
- План кровли см. л. 30

						<b>04/10-15.2-AP</b>			
						Жилая застройка квартала, ограниченная ул.М.Гвардии-Первомайской- Революции - К.Маркса в г.Глазове. Жилые дома № 14,15. Наружные сети.			
Изм.	Коп.уч.	Лист	№ док.	Подпись	Дата	Жилой дом №15 (82 кв. 5-ти этажный 3-х секционный жилой дом) со встроенно-пристроенными офисными помещениями. Секция 2.	Стадия	Лист	Листов
ГИП	Макеев						П	5	35
ГАП	Сисюк					План первого этажа на отм.0,000 в осях 1с-9с/Ас-Дс с экспликацией помещений	ООО "АСПЭК-Проект"		
Работал	Полякова								
Проверил	Сисюк								
Н. контр.	Шуляев								

СОГЛАСОВАНО: \_\_\_\_\_  
Имя, № подл. \_\_\_\_\_  
Подпись и дата \_\_\_\_\_  
Взамен инв. N \_\_\_\_\_