
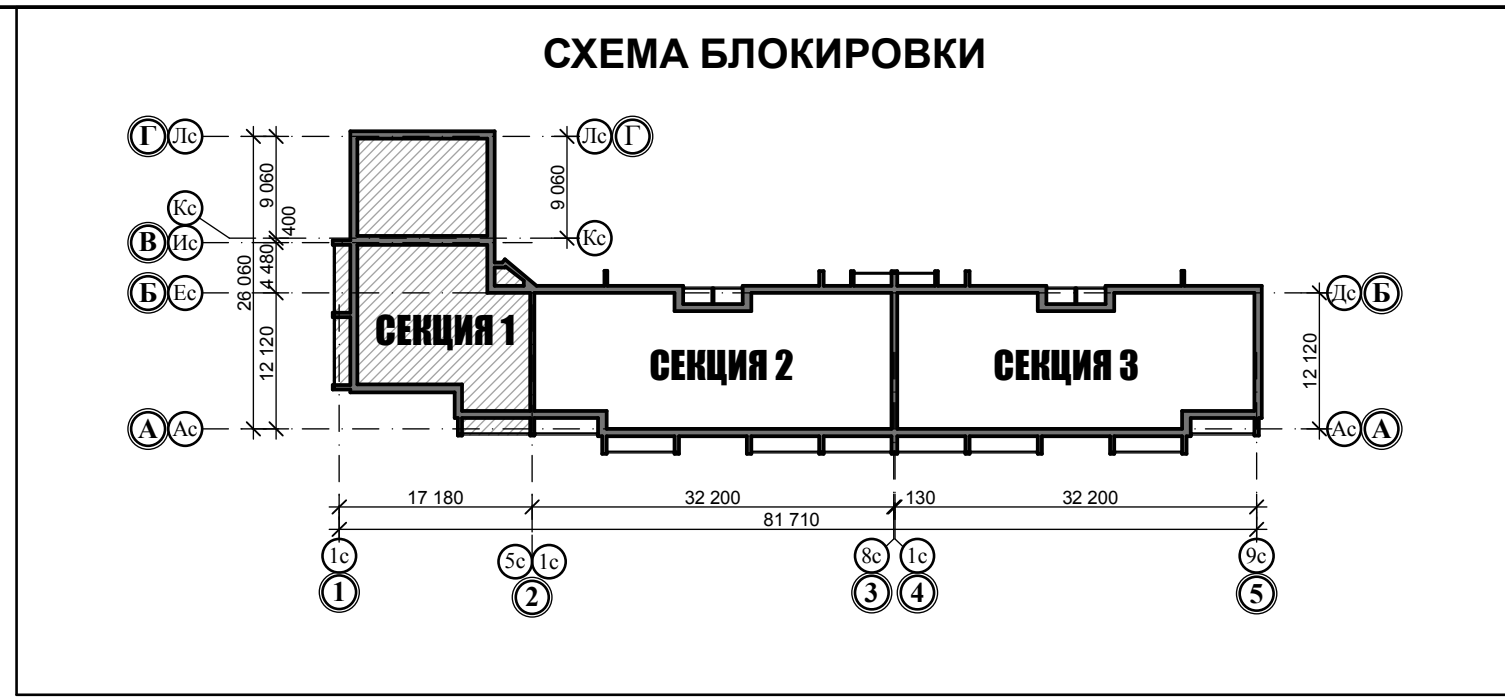


План типового этажа в осях 1с-5с/Ас-Ис
на отм. +2,800,+5,600;+8,400;11,200 с экспликацией помещений

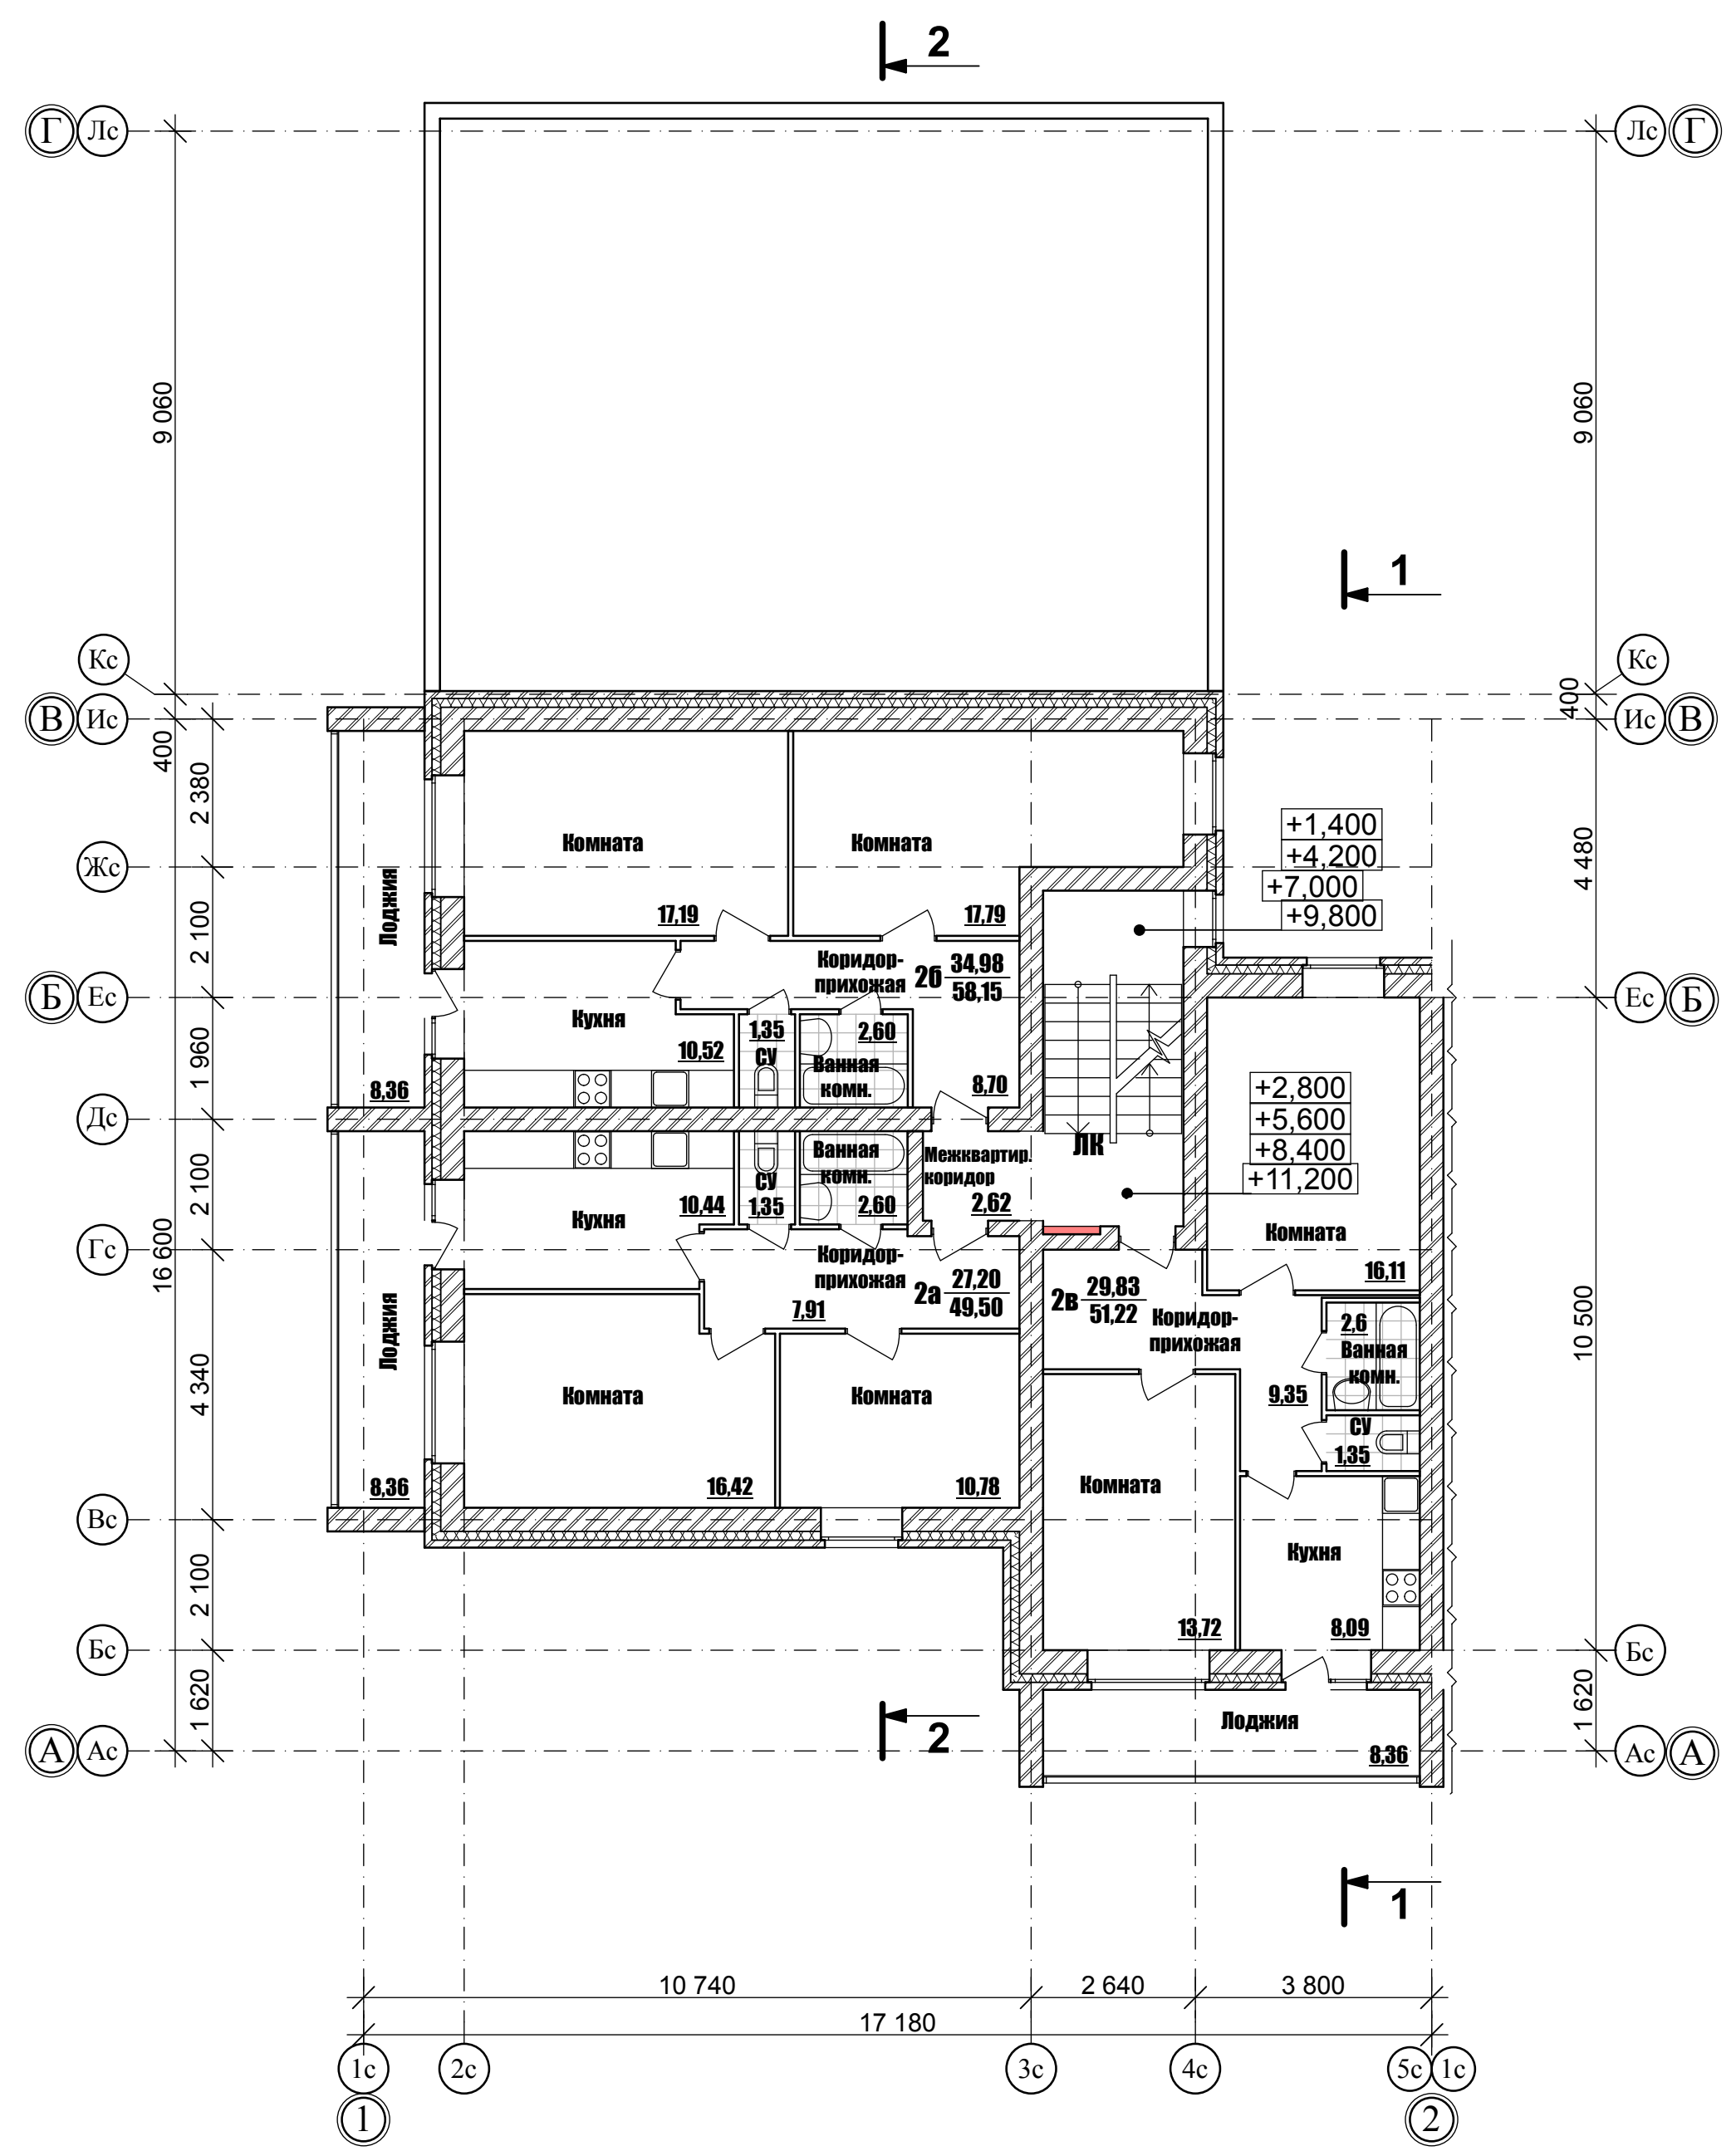

Экспликация квартир

Тип квартиры	Общая площадь квартиры, м ²	Площадь квартиры, м ²	Жилая площадь квартиры, м ²	Кол. кв. на этаже
2а	53,68	49,50	27,20	1
2б	62,33	58,15	34,98	1
2в	55,40	51,22	29,83	1

Примечания:

1. Общие указания и ведомость чертежей см. лист 1
2. Фасады см. л 2,3; разрезы см. л. 8,9
3. Кладочный план см. л. 11
4. Маркировочный план см. л.24
5. Спецификацию заполнения проемов и ведомость элементов заполнения проемов см. л. 26
6. Экспликацию полов см. л 26
7. Ведомость внутренней отделки см. л 32
8. План кровли см. л 27

СОГЛАСОВАНО:	
Имя, N подл.	
Подпись и дата	
Взамен инв. N	

						04/10-15.1-AP			
						Жилая застройка квартала, ограниченная ул.М.Гвардии-Первомайской- Революции - К.Маркса в г. Глазове. Жилые дома № 14, 15. Наружные сети.			
Изм.	Коп.уч	Лист	№ док.	Подпись	Дата	Жилой дом №15 (82 кв. 5-ти этажный 3-х секционный жилой дом) со встроенно-пристроенными офисными помещениями. Секция 1.	Стадия	Лист	Листов
ГИП	Макеев					План типового этажа в осях 1с-5с/Ас-Ис на отм. +2,800,+5,600;+8,400;11,200 с экспликацией помещений	П	6	33
ГАП	Сисюк						ООО "АСПЭК-Проект"		
Работал	Полякова								
Проверил	Сисюк								
Н. контр.	Шуляев								