
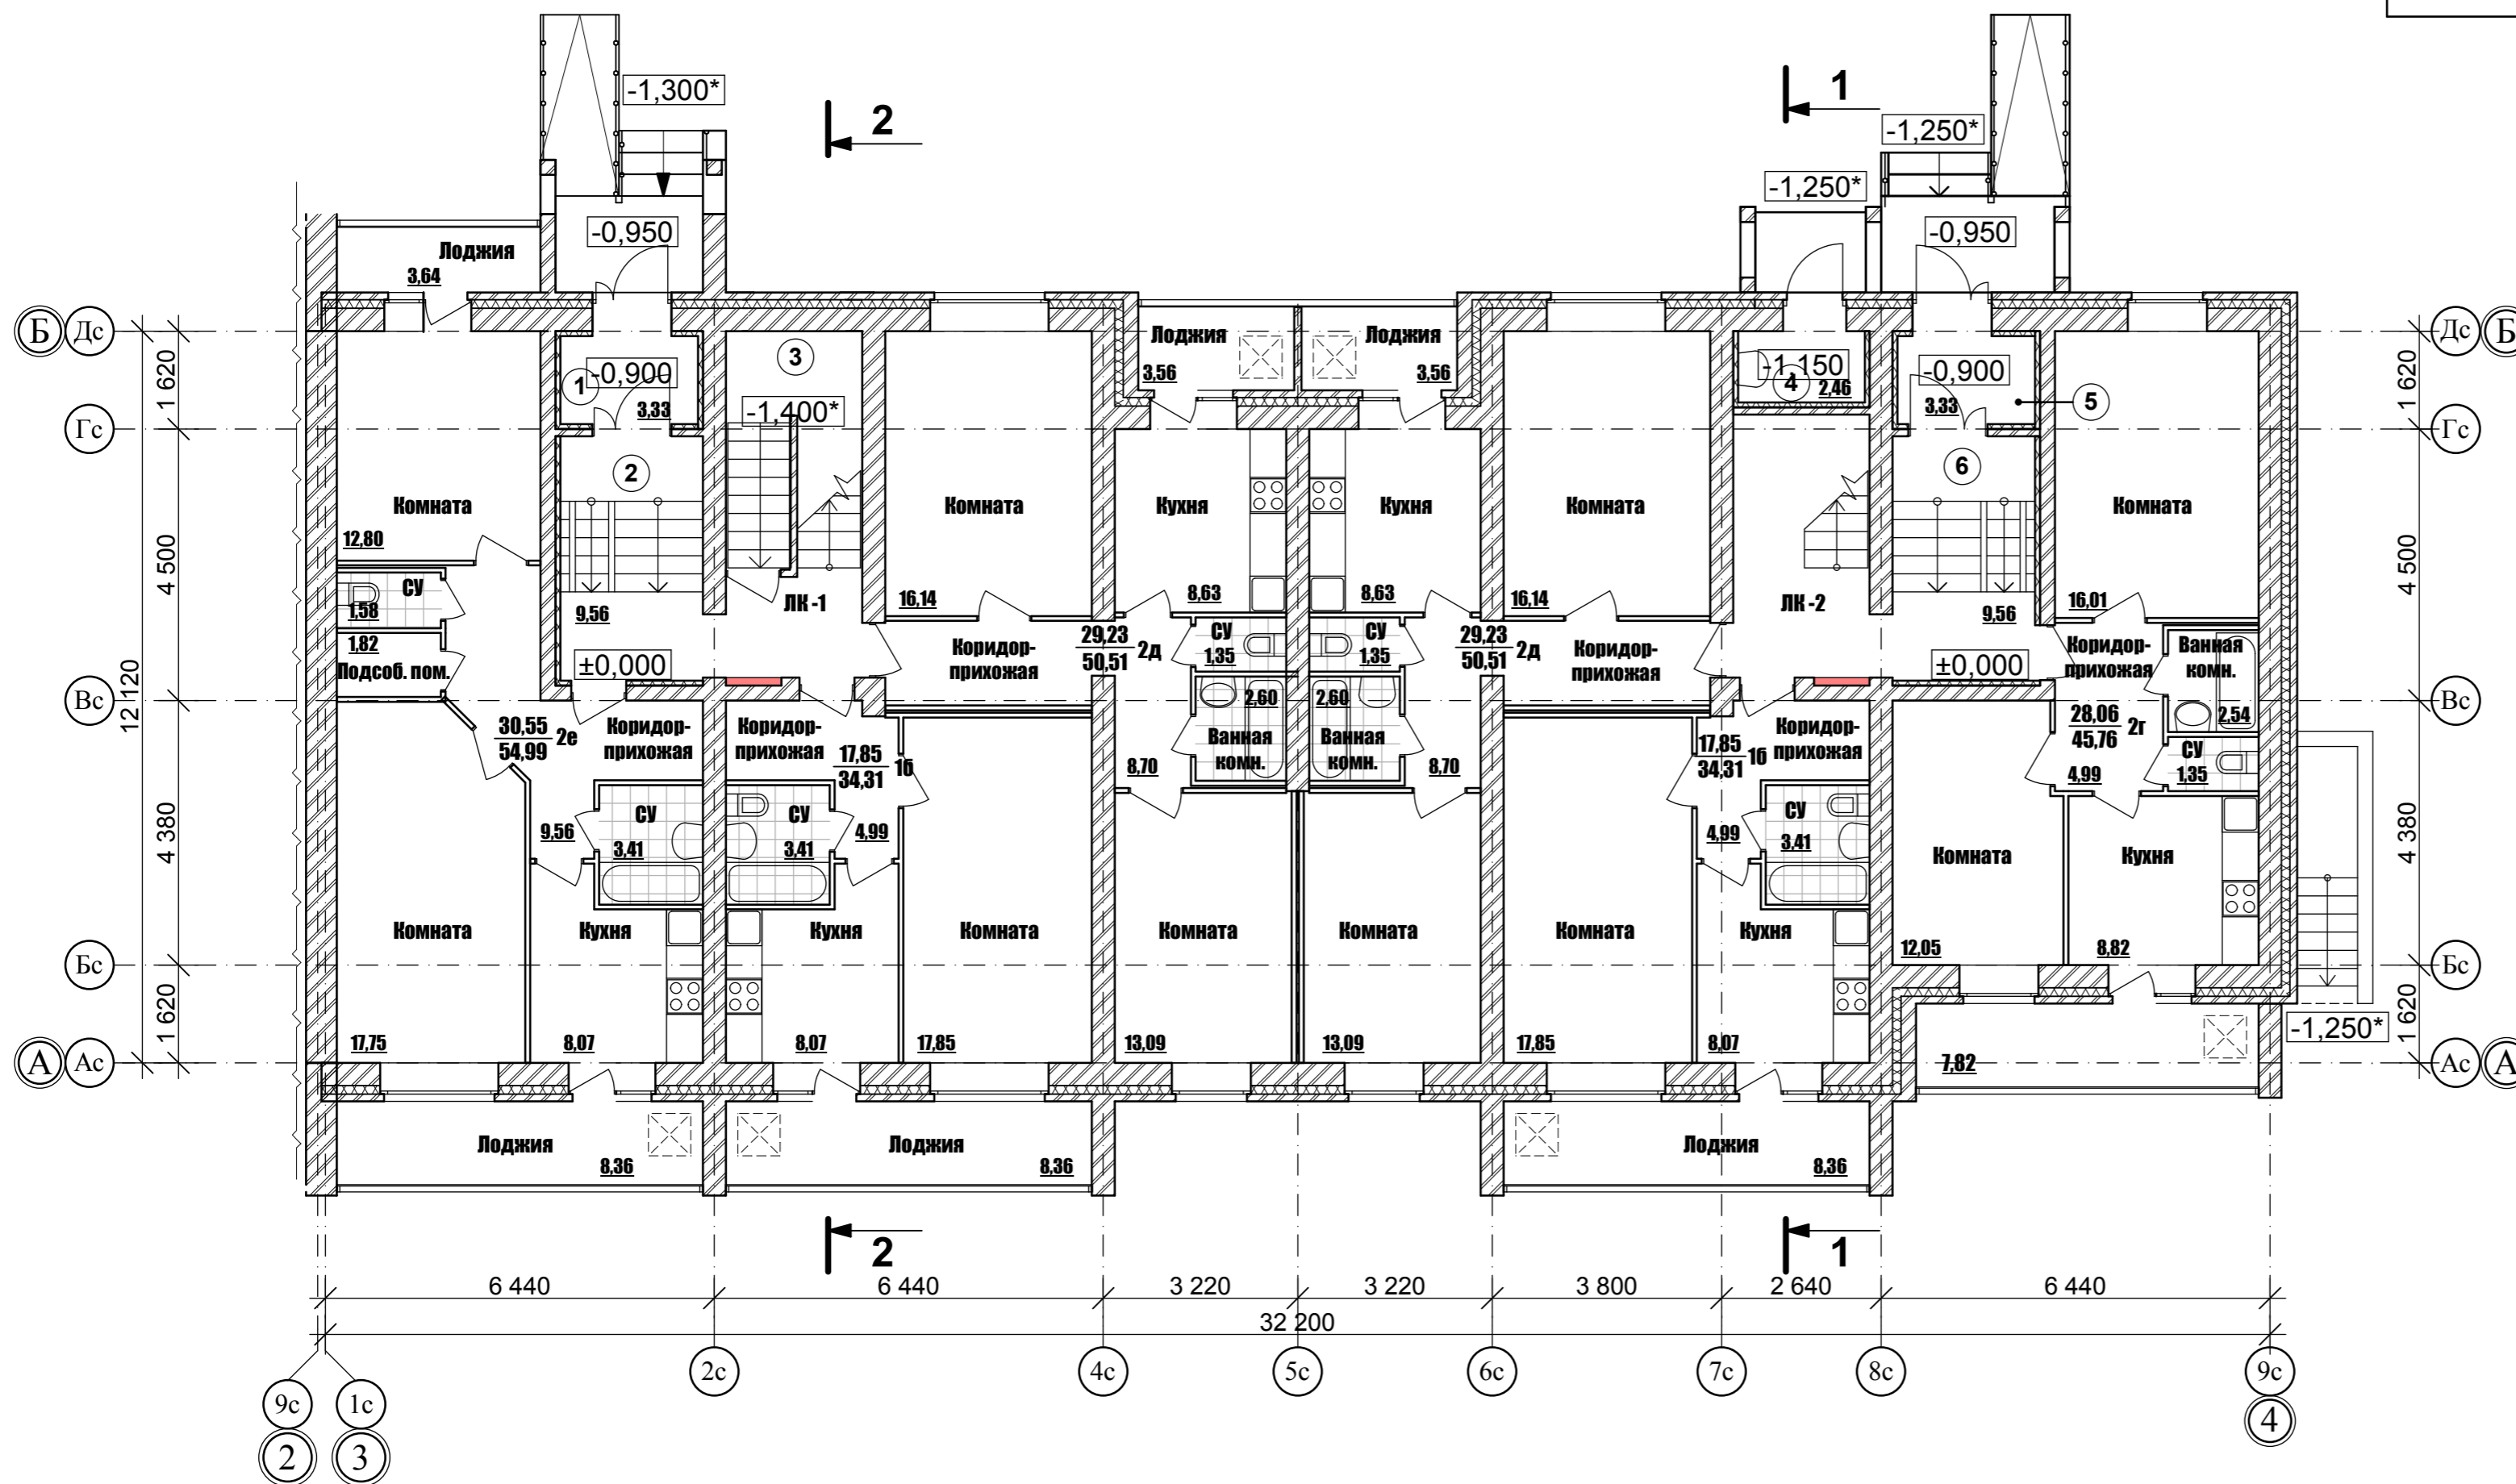


**План первого этажа на отм.0,000 в осях 1с-9с/Ас-Дс
с экспликацией помещений**

СХЕМА БЛОКИРОВКИ

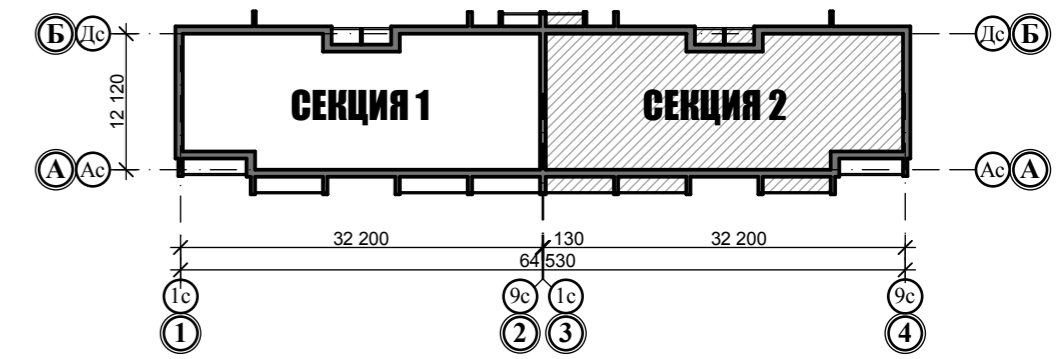

Экспликация помещений

№ пом.	Наименование	Площадь, м ²	Кат. пом.
1	Тамбур	3,33	
2	Вестибюль	9,56	
3	ЭЩ	см. подвал. этаж	
4	Кладовая уборочного инвентаря	2,46	
5	Тамбур	3,33	
6	Вестибюль	9,56	

Экспликация квартир

Тип квартиры	Общая площадь квартиры, м ²	Площадь квартиры, м ²	Жилая площадь квартиры, м ²	Кол. кв. на этаже
16	38,49	34,31	17,85	2
2г	49,67	45,76	28,06	1
2д	52,29	50,51	29,23	2
2е	60,99	54,99	30,55	1

Примечания:

- Общие указания и ведомость чертежей см. лист 1
- Фасады см. л 2,3; разрезы см. л. 8
- Кладочный план см. л.9
- Маркировочный план см. л.26
- Спецификацию заполнения проемов и ведомость элементов заполнения проемов см. л.29.
- Экспликацию полов см. л 29
- Ведомость внутренней отделки см. л 35
- План кровли см. л 30

04/10-14.2-AP					
Жилая застройка квартала, ограниченная ул.М.Гвардии-ул.Первомайской-ул.Революции-ул.К.Маркса в г. Глазове УР					
Изм.	Коп.уч.	Лист	№ док.	Подпись	Дата
ГИП	Макеев				
ГАП	Сисюк				
Жилой дом №14 (68 кв. 5-ти этажный 2-х секционный кирпичный жилой дом). Секция 2.			Стадия	Лист	Листов
Паработал Полякова			П	5	35
Проверил Сисюк			План первого этажа на отм.0,000 в осях 1с-9с/Ас-Дс с экспликацией помещений		
Н. контр. Шуляев			ООО "АСПЭК-Проект"		

СОГЛАСОВАНО:

Имя, N подп. | Подпись и дата | Владелец инв. N