
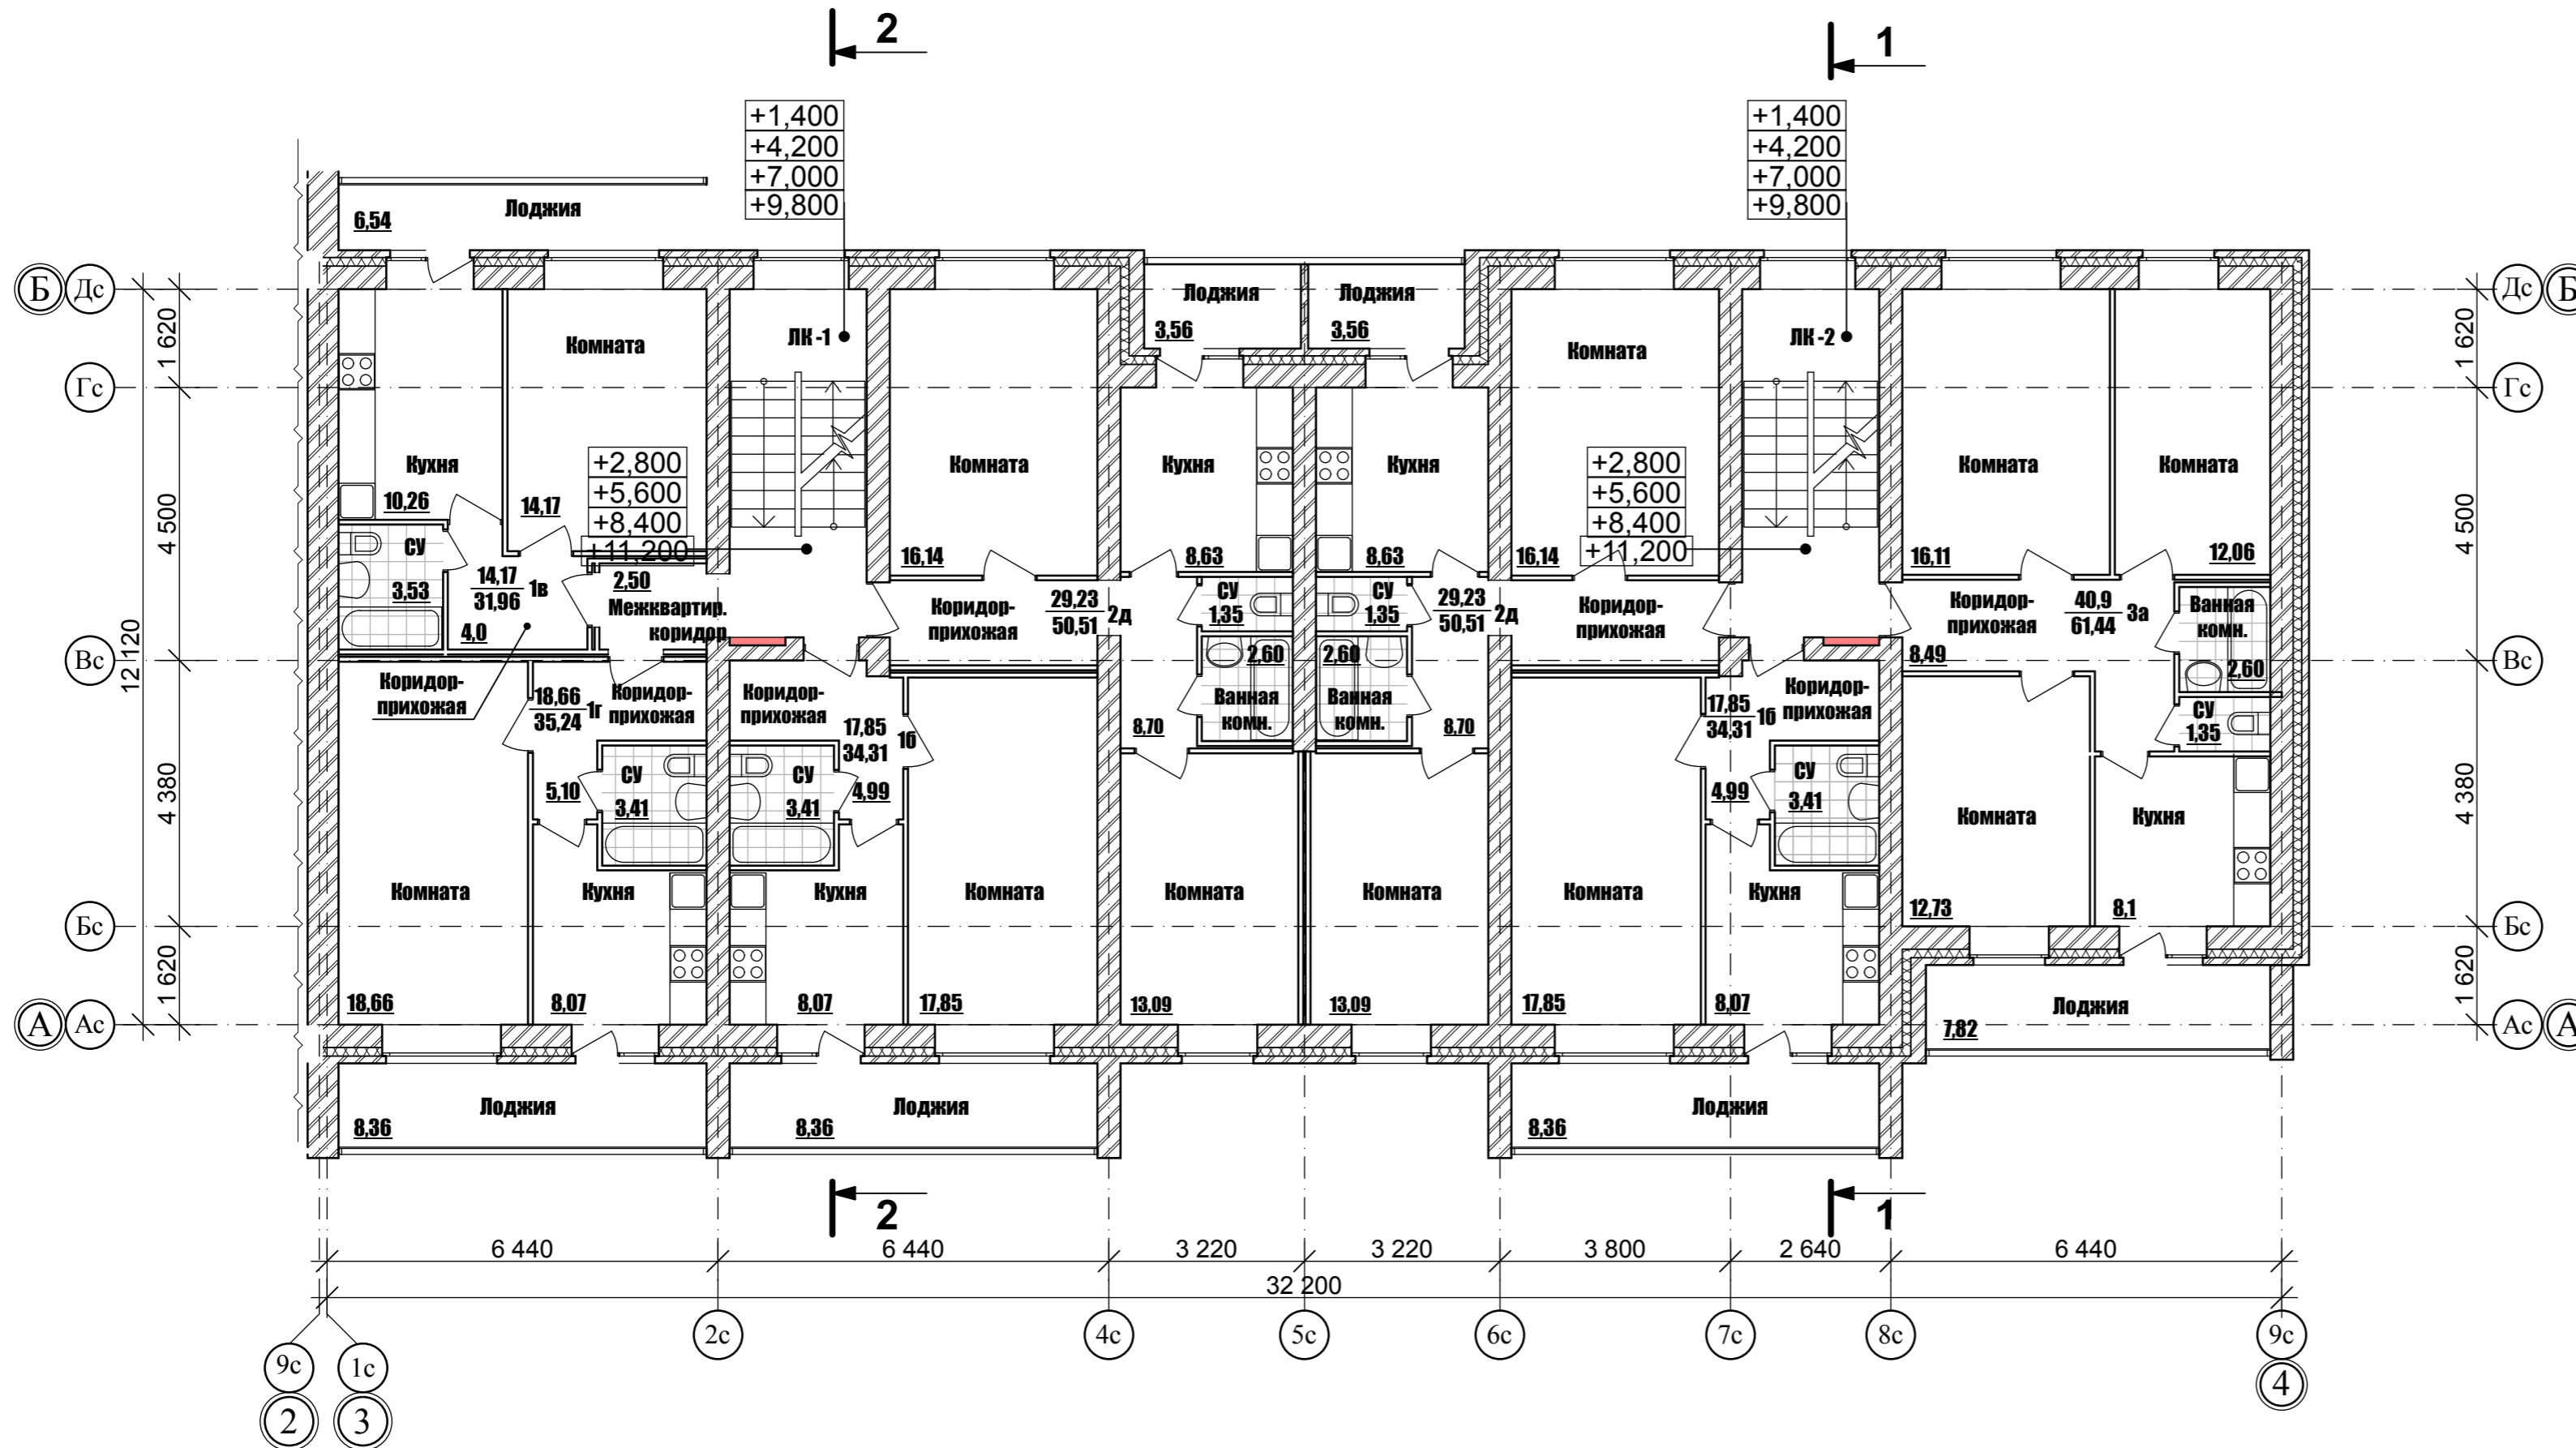


**План типового этажа в осях 1с-9с/Ас-Дс
на отм. +2,800,+5,600,+8,400;11,200 с экспликацией помещений**

СХЕМА БЛОКИРОВКИ

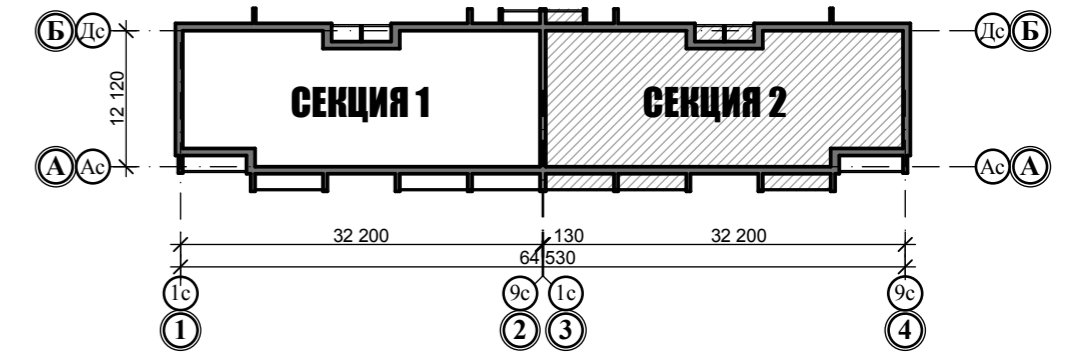

Экспликация квартир

Тип квартиры	Общая площадь квартиры, м ²	Площадь квартиры, м ²	Жилая площадь квартиры, м ²	Кол. кв. на этаже
1б	38,49	34,31	17,85	2
1в	35,23	31,96	14,17	1
1г	39,42	35,24	18,66	1
2д	52,29	50,51	29,23	2
3а	65,35	61,44	40,9	1

Примечания:

1. Общие указания и ведомость чертежей см. лист 1
2. Фасады см. л 2,3; разрезы см. л. 8
3. Кладочный план см. л.10
4. Маркировочный план см. л.27
5. Спецификацию заполнения проемов и ведомость элементов заполнения проемов см. л. 29
6. Экспликацию полов см. л 29
7. Ведомость внутренней отделки см. л 35
8. План кровли см. л 30

						04/10-14.2-AP			
						Жилая застройка квартала, ограниченная ул.М.Гвардии-ул.Первомайской-ул.Революции-ул.К.Маркса в г. Глазове УР			
Изм.	Коп.уч.	Лист	№ док.	Подпись	Дата	Жилой дом №14 (68 кв. 5-ти этажный 2-х секционный кирпичный жилой дом). Секция 2.	Стадия	Лист	Листов
ГИП	Макеев						П	6	35
ГАП	Сисюк					План типового этажа в осях 1с-9с/Ас-Дс на отм. +2,800,+5,600,+8,400;11,200 с экспликацией помещений	ООО "АСПЭК-Проект"		
Работал	Полякова								
Проверил	Сисюк								
Н. контр.	Шуляев								

СОГЛАСОВАНО:

Владелец инв. N	
Подпись и дата	
Инв. N подл.	