

**План первого этажа на отм.0,000 в осях 1с-9с/Ас-Дс
с экспликацией помещений**


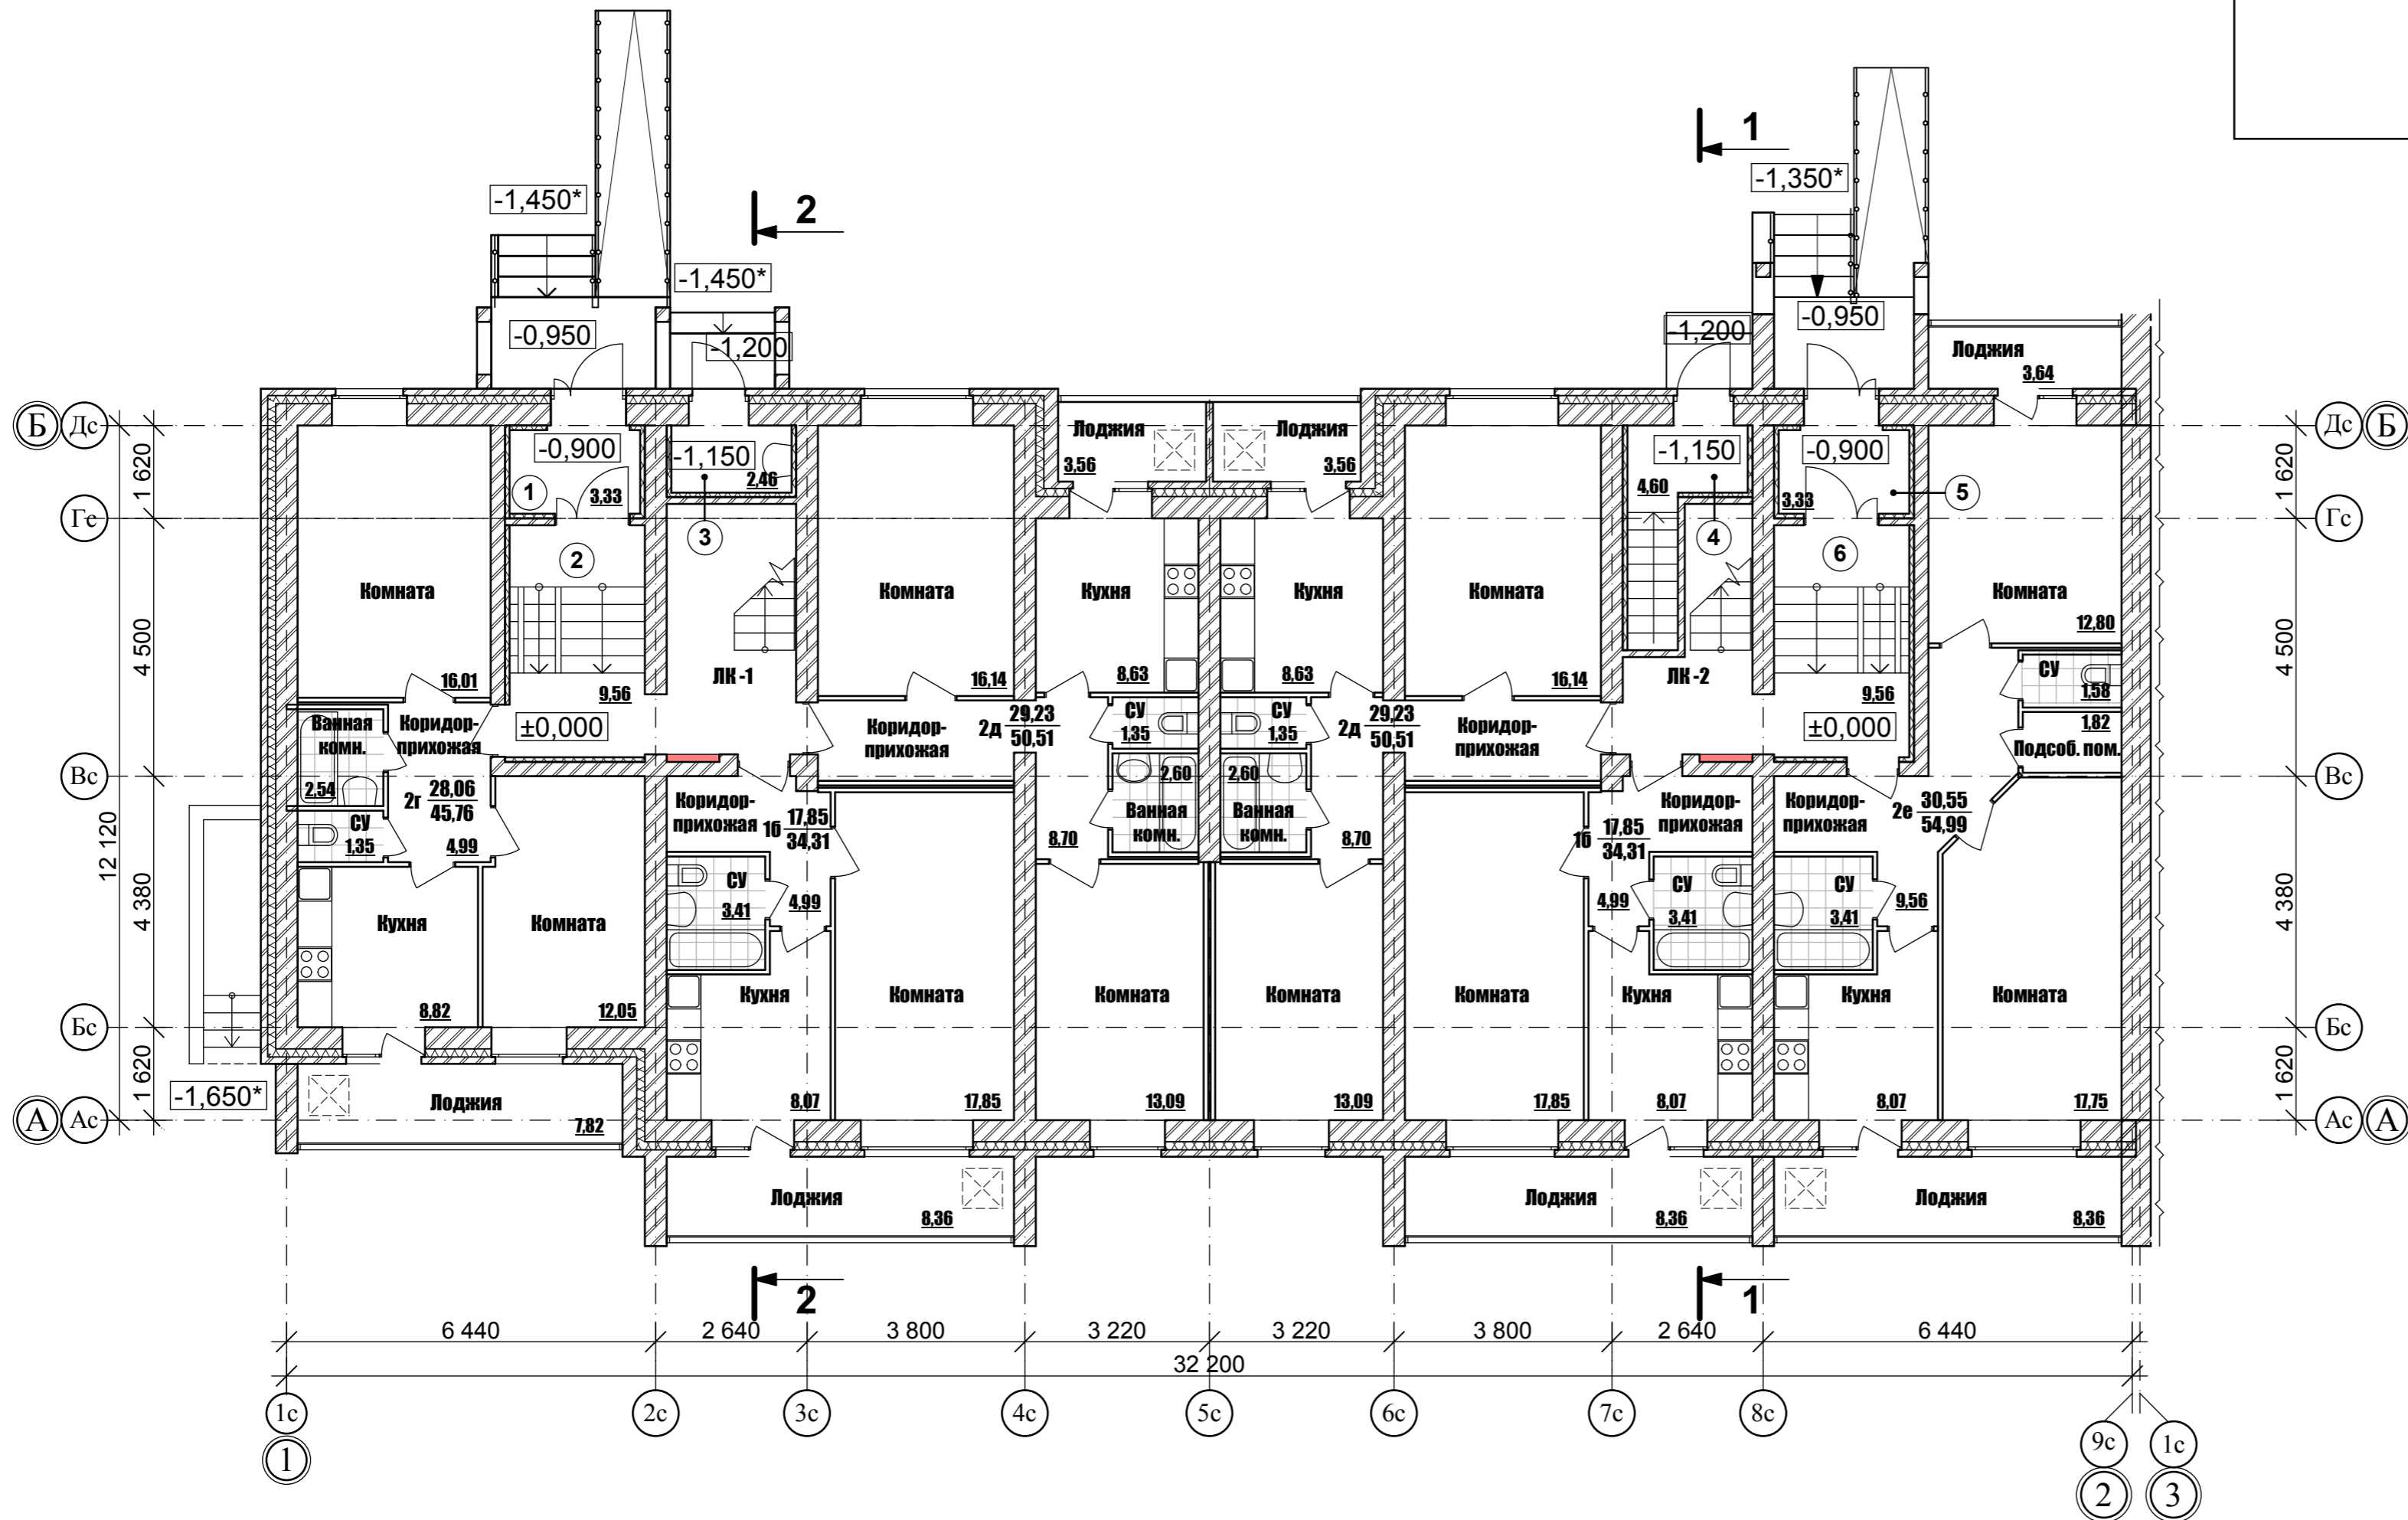


СХЕМА БЛОКИРОВКИ

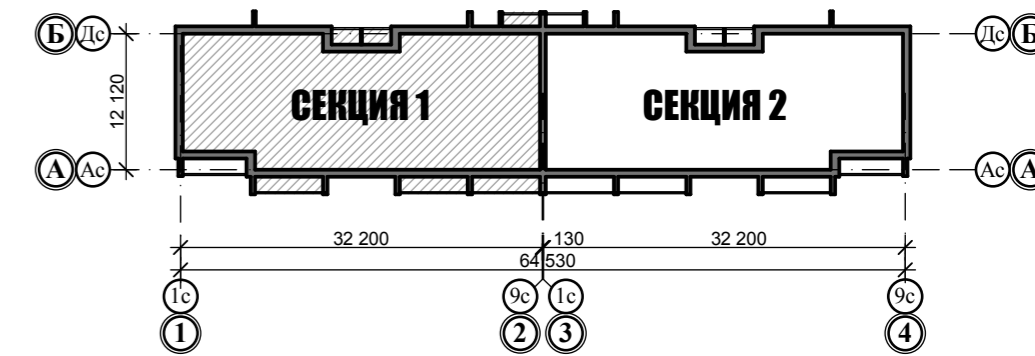

Экспликация помещений

№ пом.	Наименование	Площадь, м ²	Кат. пом.
1	Тамбур	3,33	
2	Вестибюль	9,56	
3	Кладовая уборочного инвентаря	2,46	
4	Тамбур	4,60	
5	Тамбур	3,33	
6	Вестибюль	9,56	

Экспликация квартир

Тип квартиры	Общая площадь квартиры, м ²	Площадь квартиры, м ²	Жилая площадь квартиры, м ²	Кол. кв. на этаже
16	38,49	34,31	17,85	2
2г	49,67	45,76	28,06	1
2д	52,29	50,51	29,23	2
2е	60,99	54,99	30,55	1

Примечания:

- Общие указания и ведомость чертежей см. лист 1
- Фасады см. л.2,3; разрезы см. л. 8
- Кладочный план см. л.9
- Маркировочный план см. л.26
- Спецификацию заполнения проемов и ведомость элементов заполнения проемов см. л.29
- Экспликацию полов см. л. 29
- Ведомость внутренней отделки см. л. 35
- План кровли см. л. 30

						04/10-14.1-АР			
						Жилая застройка квартала, ограниченная ул.М.Гвардии-ул.Первомайской-ул.Революции-ул.К.Маркса в г. Глазове УР			
Изм.	Коп.уч	Лист	№ док.	Подпись	Дата	Жилой дом №14 (68 кв. 5-ти этажный 2-х секционный кирпичный жилой дом). Секция 1.	Стадия	Лист	Листов
ГИП	Макеев						П	5	35
ГАП	Сисюк					План первого этажа на отм.0,000 в осях 1с-9с/Ас-Дс с экспликацией помещений	ООО "АСПЭК-Проект"		
Работал	Полякова								
Проверил	Сисюк								
Н. контр.	Шуляев								

СОГЛАСОВАНО:
Имя, N подл.
Подпись и дата
Взамен инв. N