


План 1 этажа

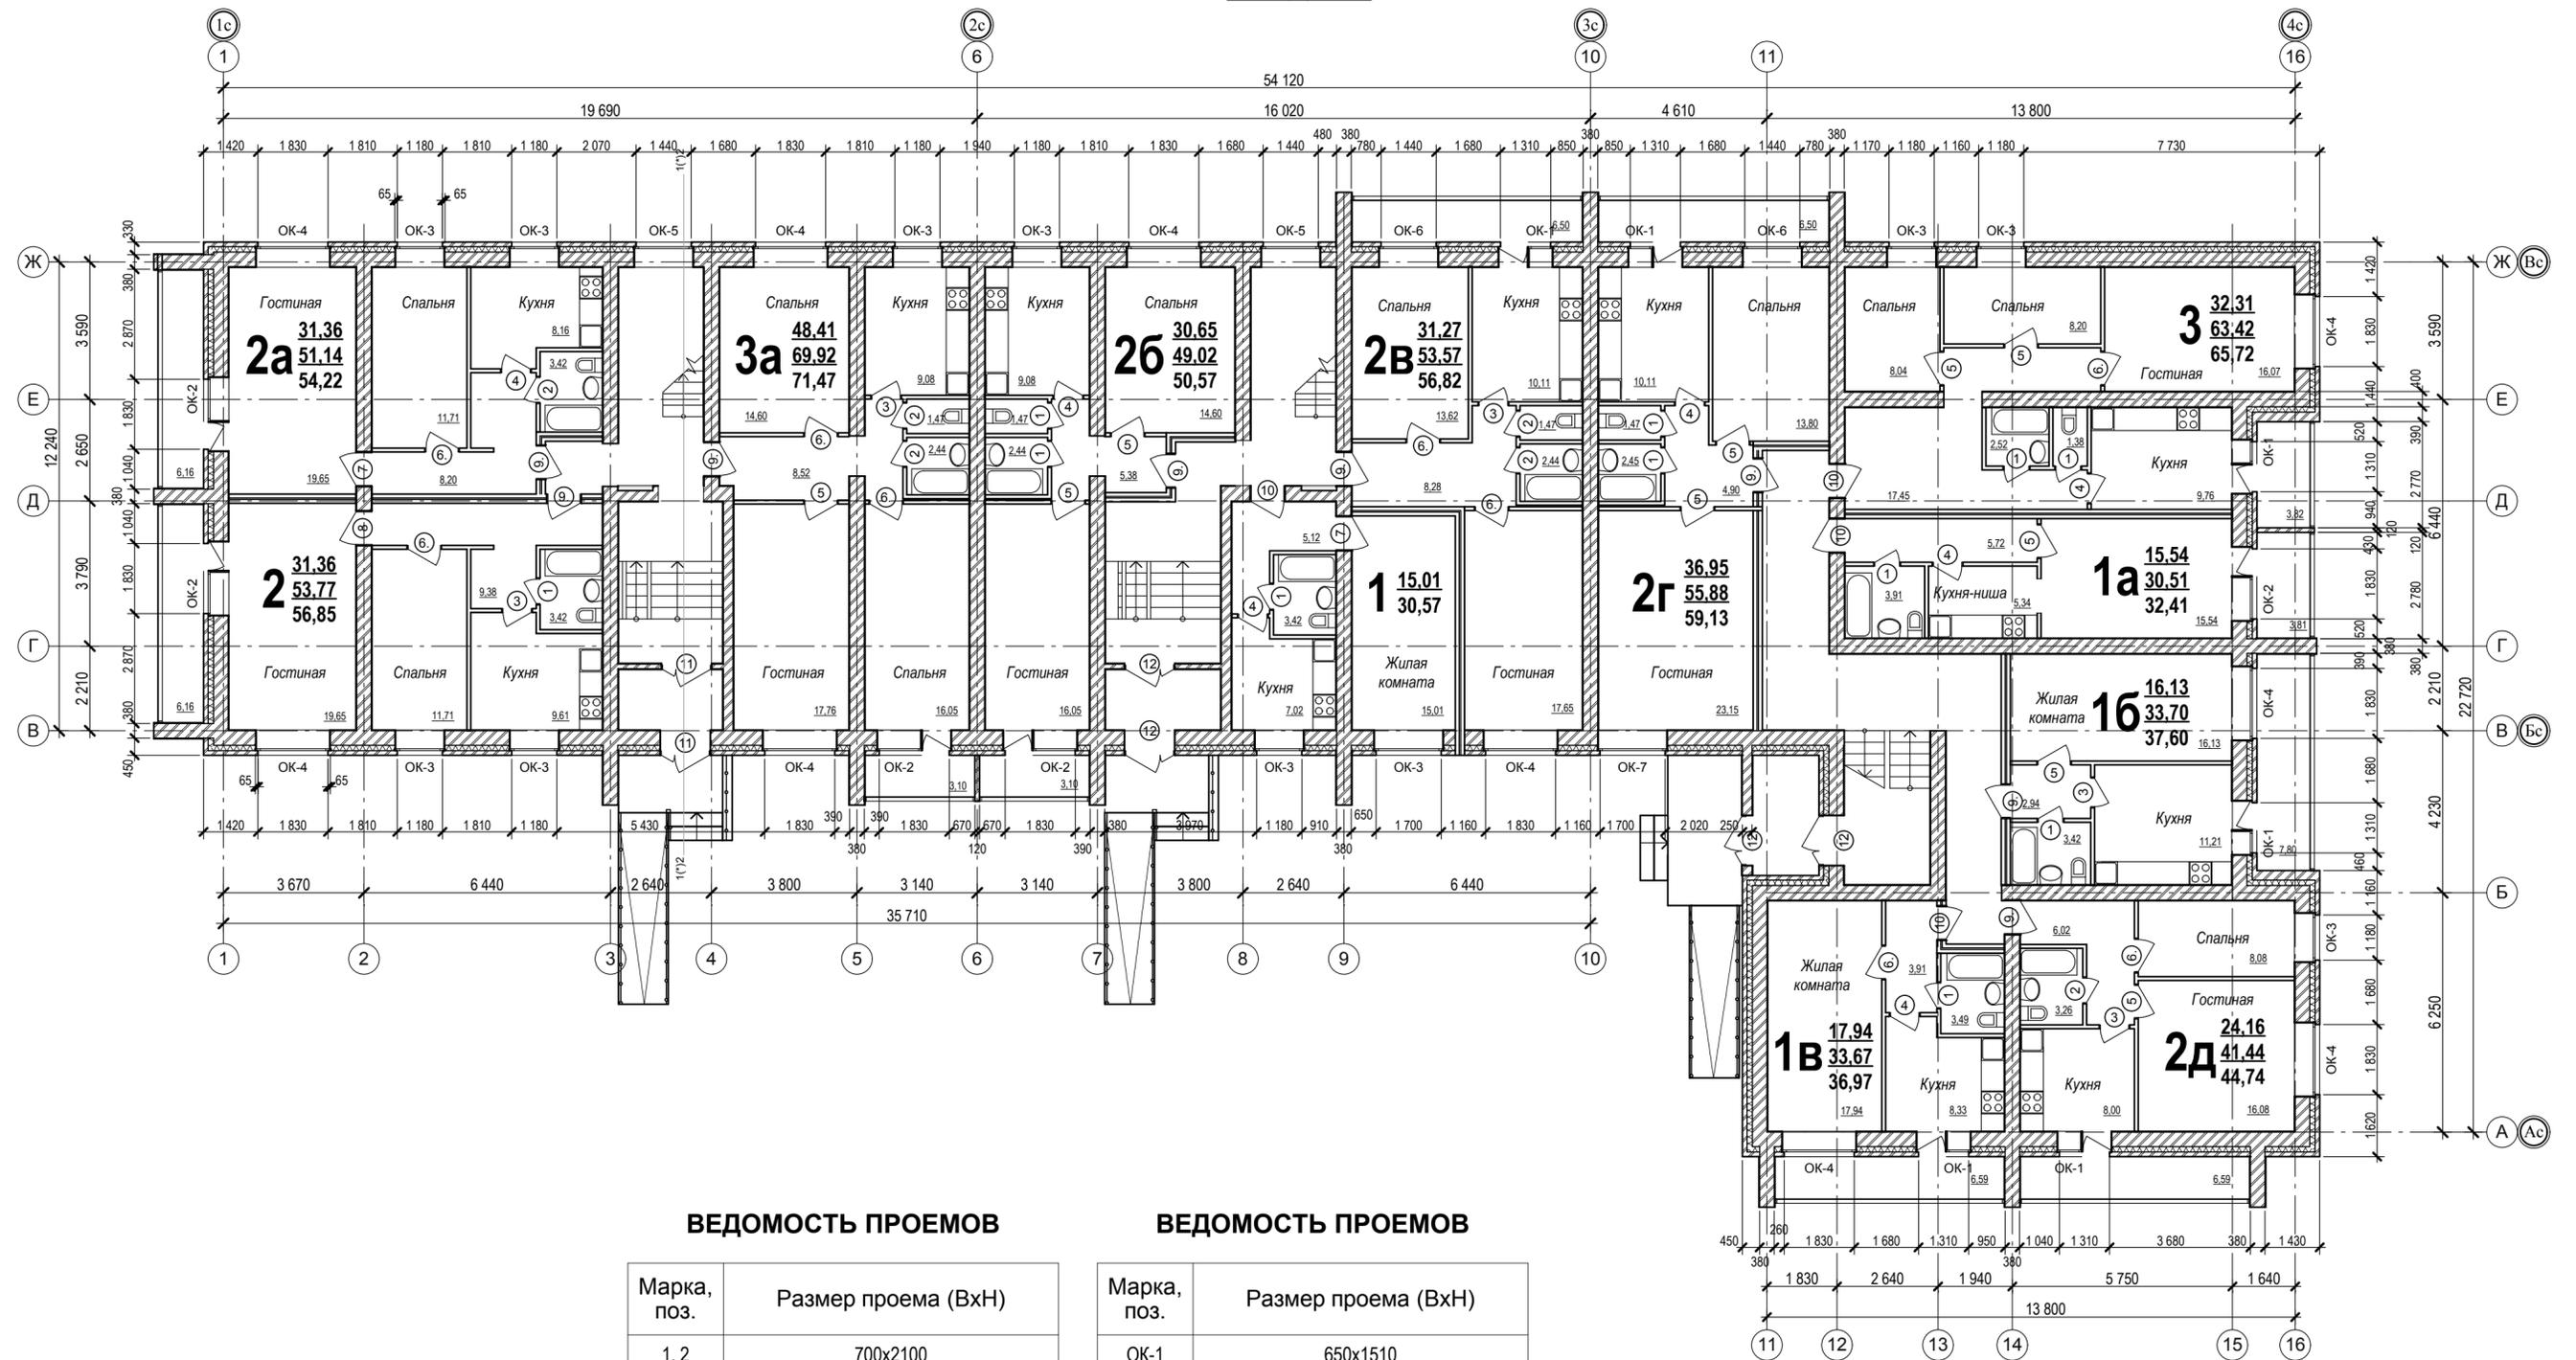


ВЕДОМОСТЬ ПРОЕМОВ

Марка, поз.	Размер проема (ВxН)
1, 2	700x2100
3, 4	800x2100
5, 6	900x2100
7, 8, 9, 10	910x2070
11, 12	1310x2070

ВЕДОМОСТЬ ПРОЕМОВ

Марка, поз.	Размер проема (ВxН)
ОК-1	650x1510
ОК-2	1170x1510
ОК-3	1310x1510
ОК-4	1960x1510
ОК-5	1570x910
ОК-6	1570x1510
ОК-7	1830x1510
ОК-8	530x530
БД-1, БД-2	790x2260

СХЕМА БЛОКИРОВКИ

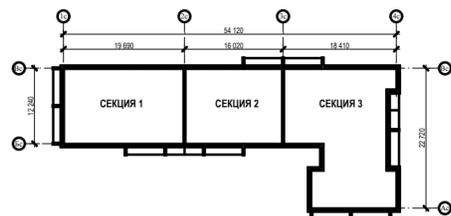

Изм.	Кол.уч	Лист	№ док.	Подпись	Дата
ГИП					
Проверил					
Разработал					
Н. контр.					

Стадия	Лист	Листов

Согласовано

Инва. № подл. Подпись и дата. Взамен инв. №