

Блокировка продовольственного магазина, см. л. 16

Блокировка секции №4 см. л. 9


4с Экспликация квартир на этаж.

Тип квартир	Количество комнат	Количество квартир на этаж	Жилая площадь квартиры	Общая площадь квартиры
1	1	1	17,97	37,05
1а	1	2	14,69	37,02
16	1	1	17,65	35,97
2	2	2	28,43	51,46
2а	2	1	28,07	50,38
26	2	1	32,64	51,47
2в	2	1	30,32	51,78

1. Общие указания и ведомость чертежей см. лист 1.
2. Спецификацию заполнения проемов см. л. 18.
3. Кладочный план см. 10/13-Р-АС.1.
4. Экспликацию помещений и ведомость отделки помещений см. л. 19.
5. Тип и количество крышек люков КП см. на листе 18.

5с Жилая площадь квартир на этаж - 212,89 м²
Общая площадь квартир на этаж - 403,61 м²

СХЕМА БЛОКИРОВКИ

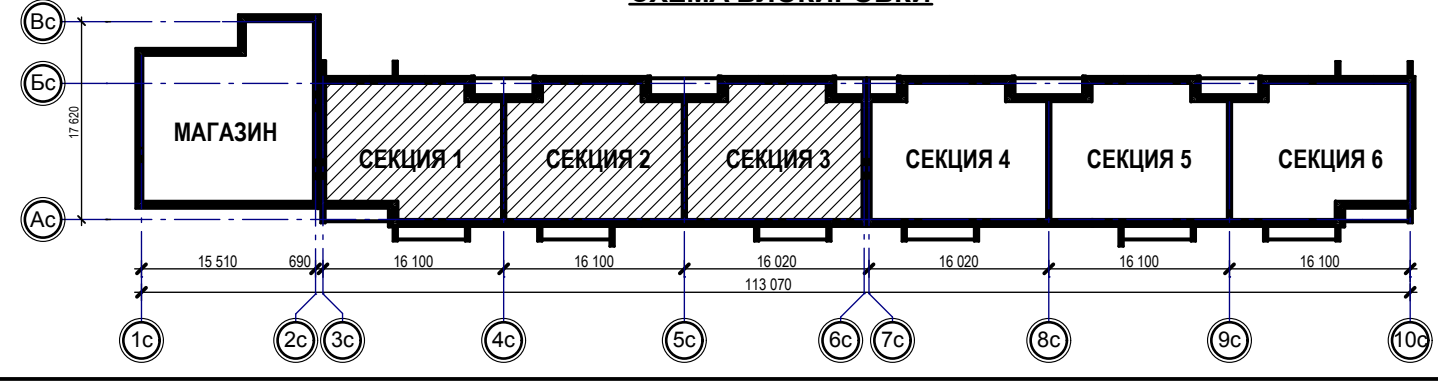

10/13-Р-АР

Жилая застройка квартала, ограниченная ул. ул. М. Гвардии- ул. Первомайской - ул. Революции- ул. К. Маркса в г. Глазове, УР. Жилой дом № 20 с пристроенным магазином продовольственных товаров. I пусковой комплекс. II пусковой комплекс.

Изм.	Кол.уч	Лист	Недок.	Подпись	Дата	Стадия	Лист	Листов
Разработал	Николаева					Архитектурные решения	Р	8
Проверил	Шахтина							
Н. контр. Мерзлякова С						План 1 этажа в осях 3с-6с.	ООО "М-Проект"	
ГИП Косина								

Согласовано

Взамен инв. №

Инв. № подл. Подпись и дата