


На период ввода 1 пускового комплекса наружную торцевую стену утеплить мин.плитой Венти Баттс толщиной 150 мм по системе "Диат" с облицовкой керамогранитом

Утепление перегородки и перекрытия, см.л.18

**СХЕМА БЛОКИРОВКИ**

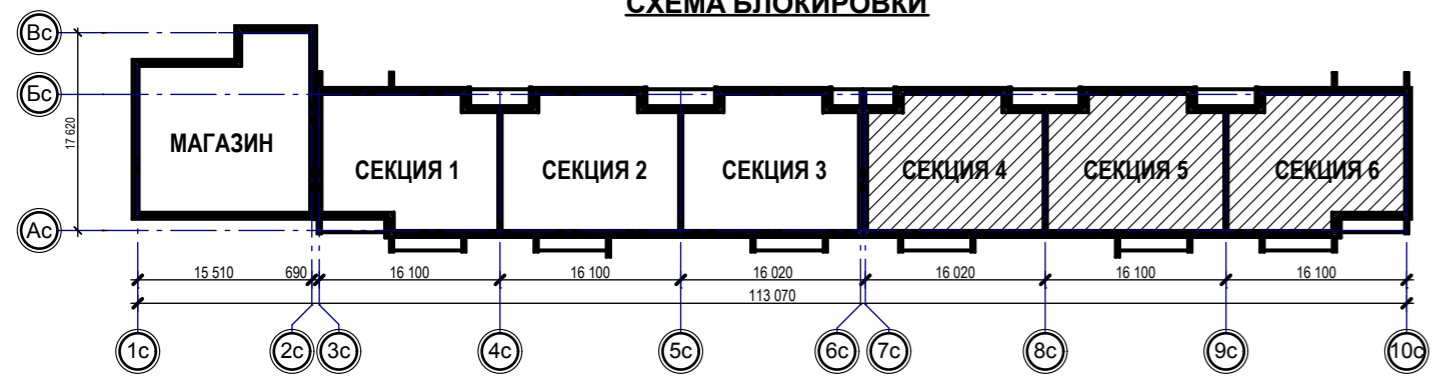

**Экспликация квартир на этаж.**

Тип квартир	Количество комнат	Количество квартир на этаж	Жилая площадь квартиры	Общая площадь квартиры
1	1	1	17,97	37,05
1а	1	2	14,69	37,02
1в	1	1	15,62	35,83
2	2	2	28,43	51,26
2а	2	1	28,07	50,38
2в	2	1	30,32	51,78
2г	2	1	31,87	51,39

Жилая площадь квартир на этаж - 210,09 м<sup>2</sup>  
 Общая площадь квартир на этаж - 402,99 м<sup>2</sup>

10/13-Р-АР							
Жилая застройка квартала, ограниченная ул. ул. М. Гвардии- ул. Первомайской - ул. Революции- ул. К. Маркса в г. Глазове, УР. Жилой дом № 20 с пристроенным магазином продовольственных товаров. I пусковой комплекс. II пусковой комплекс.							
Изм.	Кол.уч	Лист	Недок.	Подпись	Дата		
Разработал	Николаева						
Проверил	Шахтина						
Архитектурные решения					Стадия	Лист	Листов
					Р	9	
Н. контр. Мерзлякова С					План 1 этажа в осях 7с-10с		ООО "М-Проект"
ГИП Косина							

Согласовано

Инва.№ подл. Подпись и дата  
 Взамен инв.№