
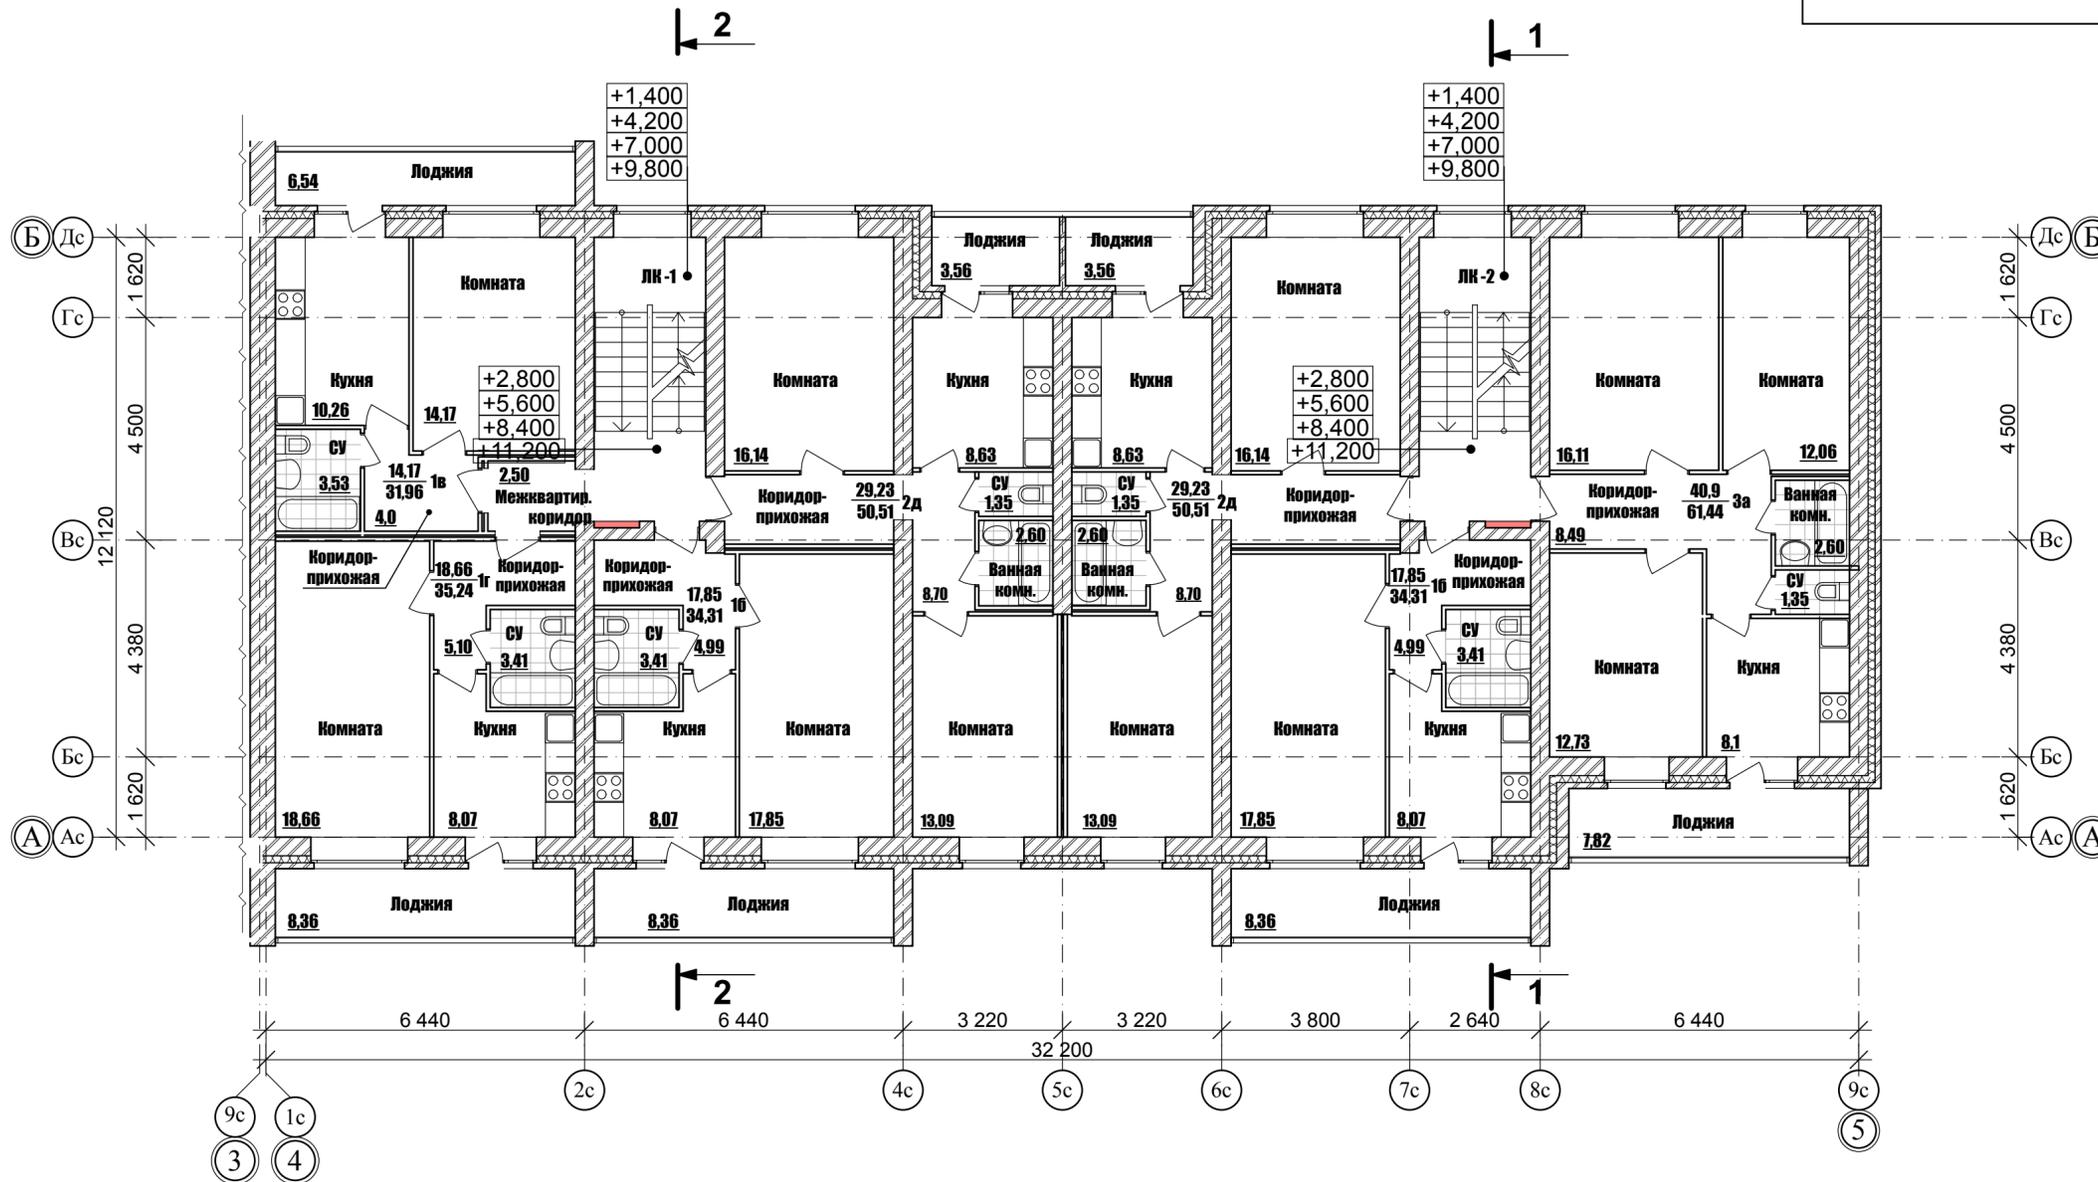


**План типового этажа в осях 1с-9с/Ас-Дс  
на отм. +2,800,+5,600,+8,400;11,200 с экспликацией помещений**

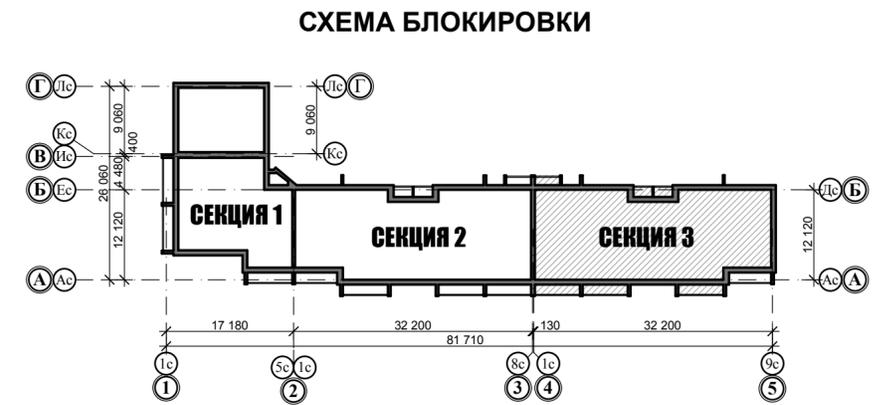

**Экспликация квартир**

Тип квартиры	Общая площадь квартиры, м <sup>2</sup>	Площадь квартиры, м <sup>2</sup>	Жилая площадь квартиры, м <sup>2</sup>	Кол. кв. на этаже
1б	38,49	34,31	17,85	2
1в	35,23	31,96	14,17	1
1г	39,42	35,24	18,66	1
2д	52,29	50,51	29,23	2
3а	65,35	61,44	40,9	1

**Примечания:**

- Общие указания и ведомость чертежей см. лист 1
- Фасады см. л. 2,3; разрезы см. л. 8
- Кладочный план см. л. 10
- Маркировочный план см. л. 27
- Спецификацию заполнения проемов и ведомость элементов заполнения проемов см. л. 29
- Экспликацию полов см. л. 29
- Ведомость внутренней отделки см. л. 35
- План кровли см. л. 30

<b>04/10-15.3-AP</b>					
Жилая застройка квартала, ограниченная ул.М.Гвардии-Первомайской- Революции - К.Маркса в г. Глазове. Жилые дома № 14,15. Наружные сети.					
Изм.	Коп.уч.	Лист	№ док.	Подпись	Дата
ГИП	Макеев				
ГАП	Сисюк				
Раработал	Полякова				
Проверил	Сисюк				
Н. контр.	Шуляев				
Жилой дом №15 (82 кв. 5-ти этажный 3-х секционный жилой дом) со встроенно-пристроенными офисными помещениями. Секция 3.			Стадия	Лист	Листов
План типового этажа в осях 1с-9с/Ас-Дс на отм. +2,800,+5,600;+8,400;11,200 с экспликацией помещений			П	6	35
			ООО "АСПЭК-Проект"		

СОГЛАСОВАНО:

Владелец инв. N	
Подпись и дата	
Инв. N подл.	