


Экспликация квартир на этаж

Тип квартир	Количество комнат	Количество квартир на этаж	Жилая площадь квартиры	Общая площадь квартиры
1	1	1	17,97	37,05
1а	1	1	14,26	31,43
1в	1	1	14,26	31,22
2	2	2	28,43	51,46
2а	2	1	28,07	50,38
26	2	2	30,76	53,09
2в	2	2	26,91	49,76

Жилая площадь квартир на этаж - 246,76 м²
 Общая площадь квартир на этаж - 458,70 м²

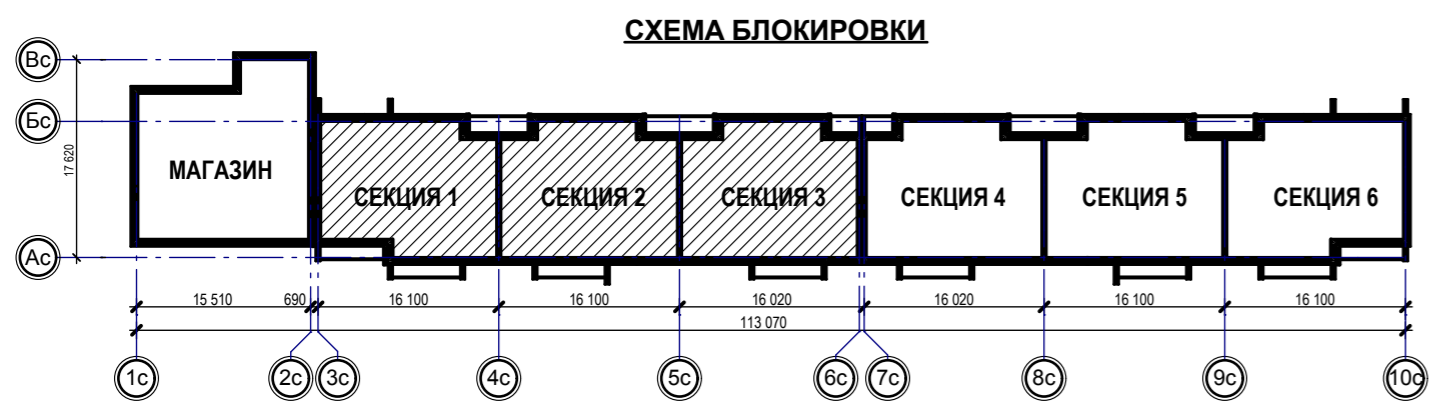

10/13-Р-АР							
Жилая застройка квартала, ограниченная ул. ул. М. Гвардии- ул. Первомайской - ул. Революции- ул. К. Маркса в г. Глазове, УР. Жилой дом № 20 с пристроенным магазином продовольственных товаров. I пусковой комплекс. II пусковой комплекс.							
Изм.	Кол.уч	Лист	№ док.	Подпись	Дата		
Разработал	Николаева						
Проверил	Шахтина						
Архитектурные решения					Стадия	Лист	Листов
План 2-5 этажей в осях 3с-6с.					Р	10	
Н. контр. Мерзлякова С ГИП Косина					ООО "М-Проект"		

Согласовано

Взамен инв. №

Подпись и дата

Инв. № подл.

Блокировка секции №4 см. л. 11