


Согласовано

Изм. № подл. Подпись и дата

Взамен инв. №

СХЕМА БЛОКИРОВКИ

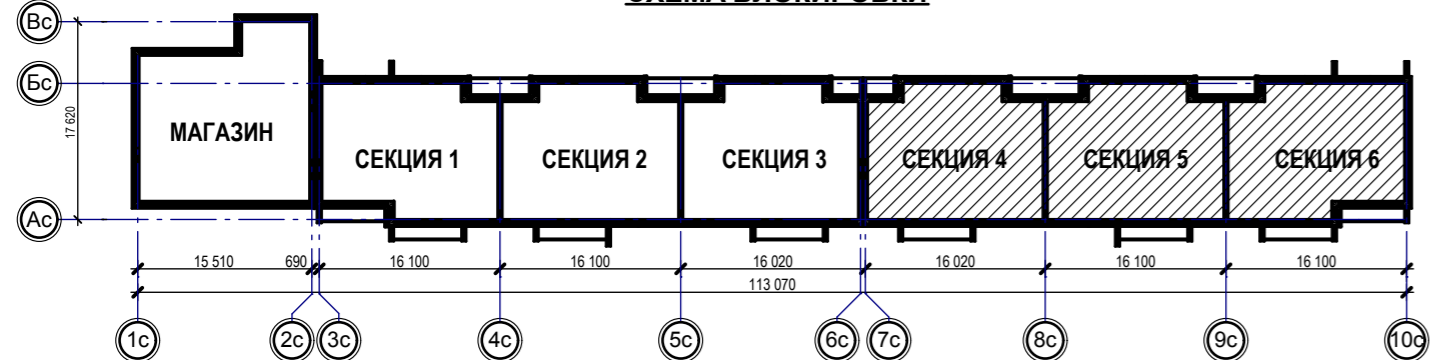

Экспликация квартир на этаж

Тип квартир	Количество комнат	Количество квартир на этаж	Жилая площадь квартиры	Общая площадь квартиры
1	1	1	17,97	37,05
1а	1	1	14,26	31,43
1б	1	1	14,26	31,23
2	2	2	28,43	51,46
2а	2	1	28,07	50,38
3	3	2	42,83	66,72

Жилая площадь квартир на этаж - 245,58 м²
 Общая площадь квартир на этаж - 460,49 м²

10/13-Р-АР					
Жилая застройка квартала, ограниченная ул. ул. М. Гвардии- ул. Первомайской - ул. Революции- ул. К. Маркса в г. Глазове, УР. Жилой дом № 20 с пристроенным магазином продовольственных товаров. I пусковой комплекс. II пусковой комплекс.					
Изм.	Кол.уч	Лист	№ док.	Подпись	Дата
Разработал	Николаева				
Проверил	Шахтина				
Архитектурные решения					Стадия
					Р
					Лист
					11
					Листов
Н. контр. Мерзлякова С					План 2-5 этажей в осях 7с-10с
ГИП Косина					
					ООО "М-Проект"