


Фасад в осях 6с-1с



Блокировка секции №4

СХЕМА БЛОКИРОВКИ

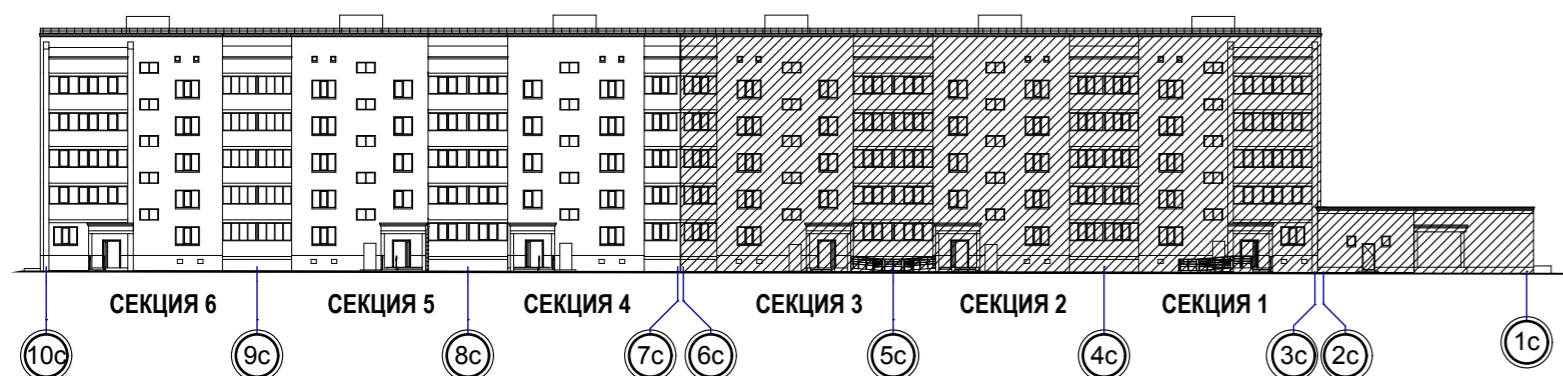

						10/13-Р-АР				
						Жилая застройка квартала, ограниченная ул. ул. М. Гвардии- ул. Первомайской - ул. Революции- ул. К. Маркса в г. Глазове, УР. Жилой дом № 20 с пристроенным магазином продовольственных товаров. I пусковой комплекс. II пусковой комплекс.				
Изм.	Кол.уч	Лист	№док.	Подпись	Дата	Архитектурные решения		Стадия	Лист	Листов
Разработал	Николаева					Архитектурные решения		Р	3	
Проверил	Шахтина					Фасад в осях 6с-1с.		ООО "М-Проект"		
Н. контр.	Мерзлякова С									
ГИП	Косина									

Согласовано

Взамен инв. №

Подпись и дата

Инв. № подл.