

Фасад в осях 10с-7с



Наружная отделка:



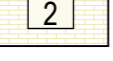


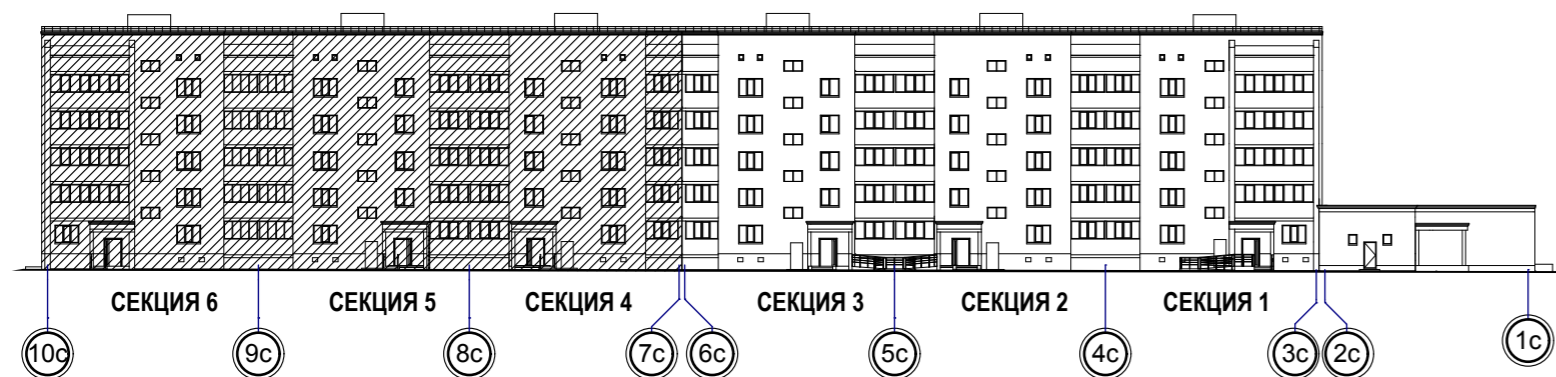
-  Кровля: Проф. лист Н-60х845-В/0,7/ пр-во "МеталлПрофиль"
Цвет: RAL 8017 (корич.)
-  1 Кирпич облицовочный керамический с полимерным покрытием
цвет RAL 8025 , пр-во "Альтаир"
-  2 Кирпич облицовочный керамический с полимерным покрытием
цвет песочный , пр-во "Альтаир"
-  Торцы плит перекрытий лоджий и торцы разрезных балок окрасить
краской для наружных работ за 2 раза цв. RAL 7037
-  Оштукатурить и окрасить
краской для наружных работ за 2 раза цв. RAL 7037

СХЕМА БЛОКИРОВКИ



						10/13-Р-АР					
						Жилая застройка квартала, ограниченная ул. ул. М. Гвардии- ул. Первомайской - ул. Революции- ул. К. Маркса в г. Глазове, УР. Жилой дом № 20 с пристроенным магазином продовольственных товаров. I пусковой комплекс. II пусковой комплекс.					
Изм.	Кол.уч	Лист	№ док.	Подпись	Дата	Архитектурные решения			Стадия	Лист	Листов
Разработал	Николаева								Р	5	
Проверил	Шахтина					Фасад в осях 10с-7с.			ООО "М-Проект"		
Н. контр.	Мерзлякова С										
ГИП	Косина										

Согласовано

Взамен инв. №

Подпись и дата

Инв. № подл.